


臺灣更生保護會 臺中市七層大樓外牆窗台整修工程

細部設計圖說

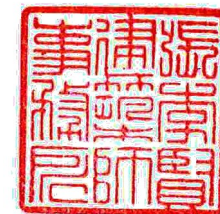

附註/

日期	修改內容	修改	核准

 JASON ARCHITECTS
張李賢建築師事務所
所址/台北市北投區泉源路39-16號4樓
電話/02-28929226
傳真/02-28921967

簽章

審核/

工程名稱/
臺灣更生保護會
臺中市七層大樓外牆窗台整修工程

圖名/
封面

日期

設計

張號

圖號

圖號索引表


建 築 圖			
A0-0	圖目索引表及讀圖說明	AD1-1	窗台兩底及飾板整修剖面詳圖
		AD1-2	外牆冷氣板整修剖面詳圖
A1-1	建築外牆整修物配置圖	AD1-3	陽台內冷氣版板整修剖面詳圖
		AD1-4	勞安及工程告示牌施工詳圖
A2-1	D棟成都公園正向整修立面圖		
A2-2	D棟背向整修立面圖		
A2-3	D棟側向立面圖		
A2-4	E棟成都路正向整修立面圖		
A2-5	E棟漢成四街正向整修立面圖		
A2-6	E棟漢成街正向整修立面圖		
A2-7	E棟漢成五街左側正向立面圖		
A2-8	E棟漢成五街右側正向立面圖		
A2-9	E棟中庭內側成都路背向整修立面圖		
A2-10	E棟中庭內側漢成街及漢成四街背向整修立面圖		
A2-11	E棟中庭內側漢成五街背向整修立面圖		
A2-12	F棟正背向整修立面圖		
A2-13	G棟正向整修立面圖		

圖例說明及附註

1. 圖例說明

	鋼筋混凝土(著色) (SCALE=1/10以上之圖面, 不包括1/10, 如1/30, 1/50等)		鐵板, 鋁板
	鋼筋混凝土 (SCALE=1/10以下之圖面, 包括1/10, 如1/10, 1/5等)		懸填料, 絕緣材
	鋼筋混凝土內加防水劑, 除特別標明外均為12cmTH. (著色) (SCALE=1/10以上之圖面, 不包括1/10, 如1/30, 1/50等)		細木
	鋼筋混凝土內加防水劑 (SCALE=1/10以下之圖面, 包括1/10, 如1/10, 1/5等)		粗木(連續料)
	無筋混凝土		粗木(不連續料)
	空心磚牆 (SCALE=1/30以上之圖面, 不包括1/30, 如1/50, 1/100等)		木心板
	空心磚牆 (SCALE=1/30以下之圖面, 包括1/30, 如1/30, 1/10等)		玻璃
	玻璃磚 (SCALE=1/30以上之圖面, 不包括1/30, 如1/50, 1/100等)		地毯
	玻璃磚 (SCALE=1/30以下之圖面, 包括1/30, 如1/30, 1/10等)		鐵板網
	輕質陶粒發泡水泥牆, 外牆為10cm厚, 內牆為8cm厚		點焊鋼絲網
	輕鋼架隔間牆		手風琴式隔屏
	鐵絲網隔間牆		布隔簾
	木筋隔間牆		排卵石
	地盤, 地皮		排卵石
	地盤, 地皮		座標尺寸標示符號
	填土夯實		牆面 柱面等界面尺寸標示符號
	級配夯實		牆心尺寸標示符號
	石塊	Wn	n cmTH. RC. WALL
	大理石, 花崗石	+10	結構樓板面高程

- 本工程施作前, 承包商應依據圖面配合現況, 先行放樣, 經設計監造單位現場勘驗無誤後方可施工。
- 本工程主要結構及尺寸部分, 承包商必須按圖施工, 施工處理之一切技術措施及品質管制材料材質概由承包商之負責人負責一切安全責任, 並按時報請查驗是否按圖施工, 否則其後果由承造人負責。
- 承包商必須確實按核定圖樣施工, 如需變更原設計時, 務須事先提出檢核或辦理變更手續, 經核准後再行施工。如現場尺寸與圖面不符時, 承包商應主動提出並繪製現場尺寸與擬施工尺寸經設計監造單位核准後, 方可施工。
- 承包商投標前, 應至現場實際了解建物現況, 如有未明處, 應依照投標須知提出疑義。
- 施作完成後立即拆除假設工程, 並將整修範圍周圍清理修復。
- 如有其他臨時發生之疑問, 應即提出與設計監造單位研討或向業主單位書面查詢, 切勿擅自解釋圖面或施作。
- 圖面尺寸標示不清或不符時, 承包商應事先主動提出, 由設計監造單位解釋後, 始准施工。
- 本工程圖面前後如有不符或圖面與標準不符, 圖面與施工規範不符者, 承包商應事先主動提出, 由設計監造單位解釋後始准施工。
- 本工程所採用之材料 設備及其色樣承包商應於開工後兩週內送樣, 經設計監造單位簽認後, 始准施工。依規定需先繪製施工大樣圖(詳圖)者, 施工前需繪製完成並送設計監造單位核可後, 方可施工。
- 本工程圖說 規範 標準內所標示之材料 設備, 承包商如因特殊原因而採用困難時, 得採用品質性能不低於規格規範之同等級商品替代並檢附相關資料由設計監造單位簽認, 並經業主同意後, 始准施工。
- 本工程圖說除另有標示者外, 單位均為公分。

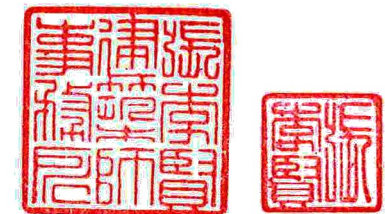

日期	修改內容	修改	核准


JASON ARCHITECTS
 張李賢建築師事務所
 所址/台北市北投區東園路39-16號4樓
 電話/02-28929226
 傳真/02-28921967

簽章
 審核/


工程名稱/
 臺灣更生保護會
 臺中市七層大樓外牆窗台整修工程

圖名/
 圖目索引表及讀圖說明

日期	
設計	
張號	
圖號	40-0

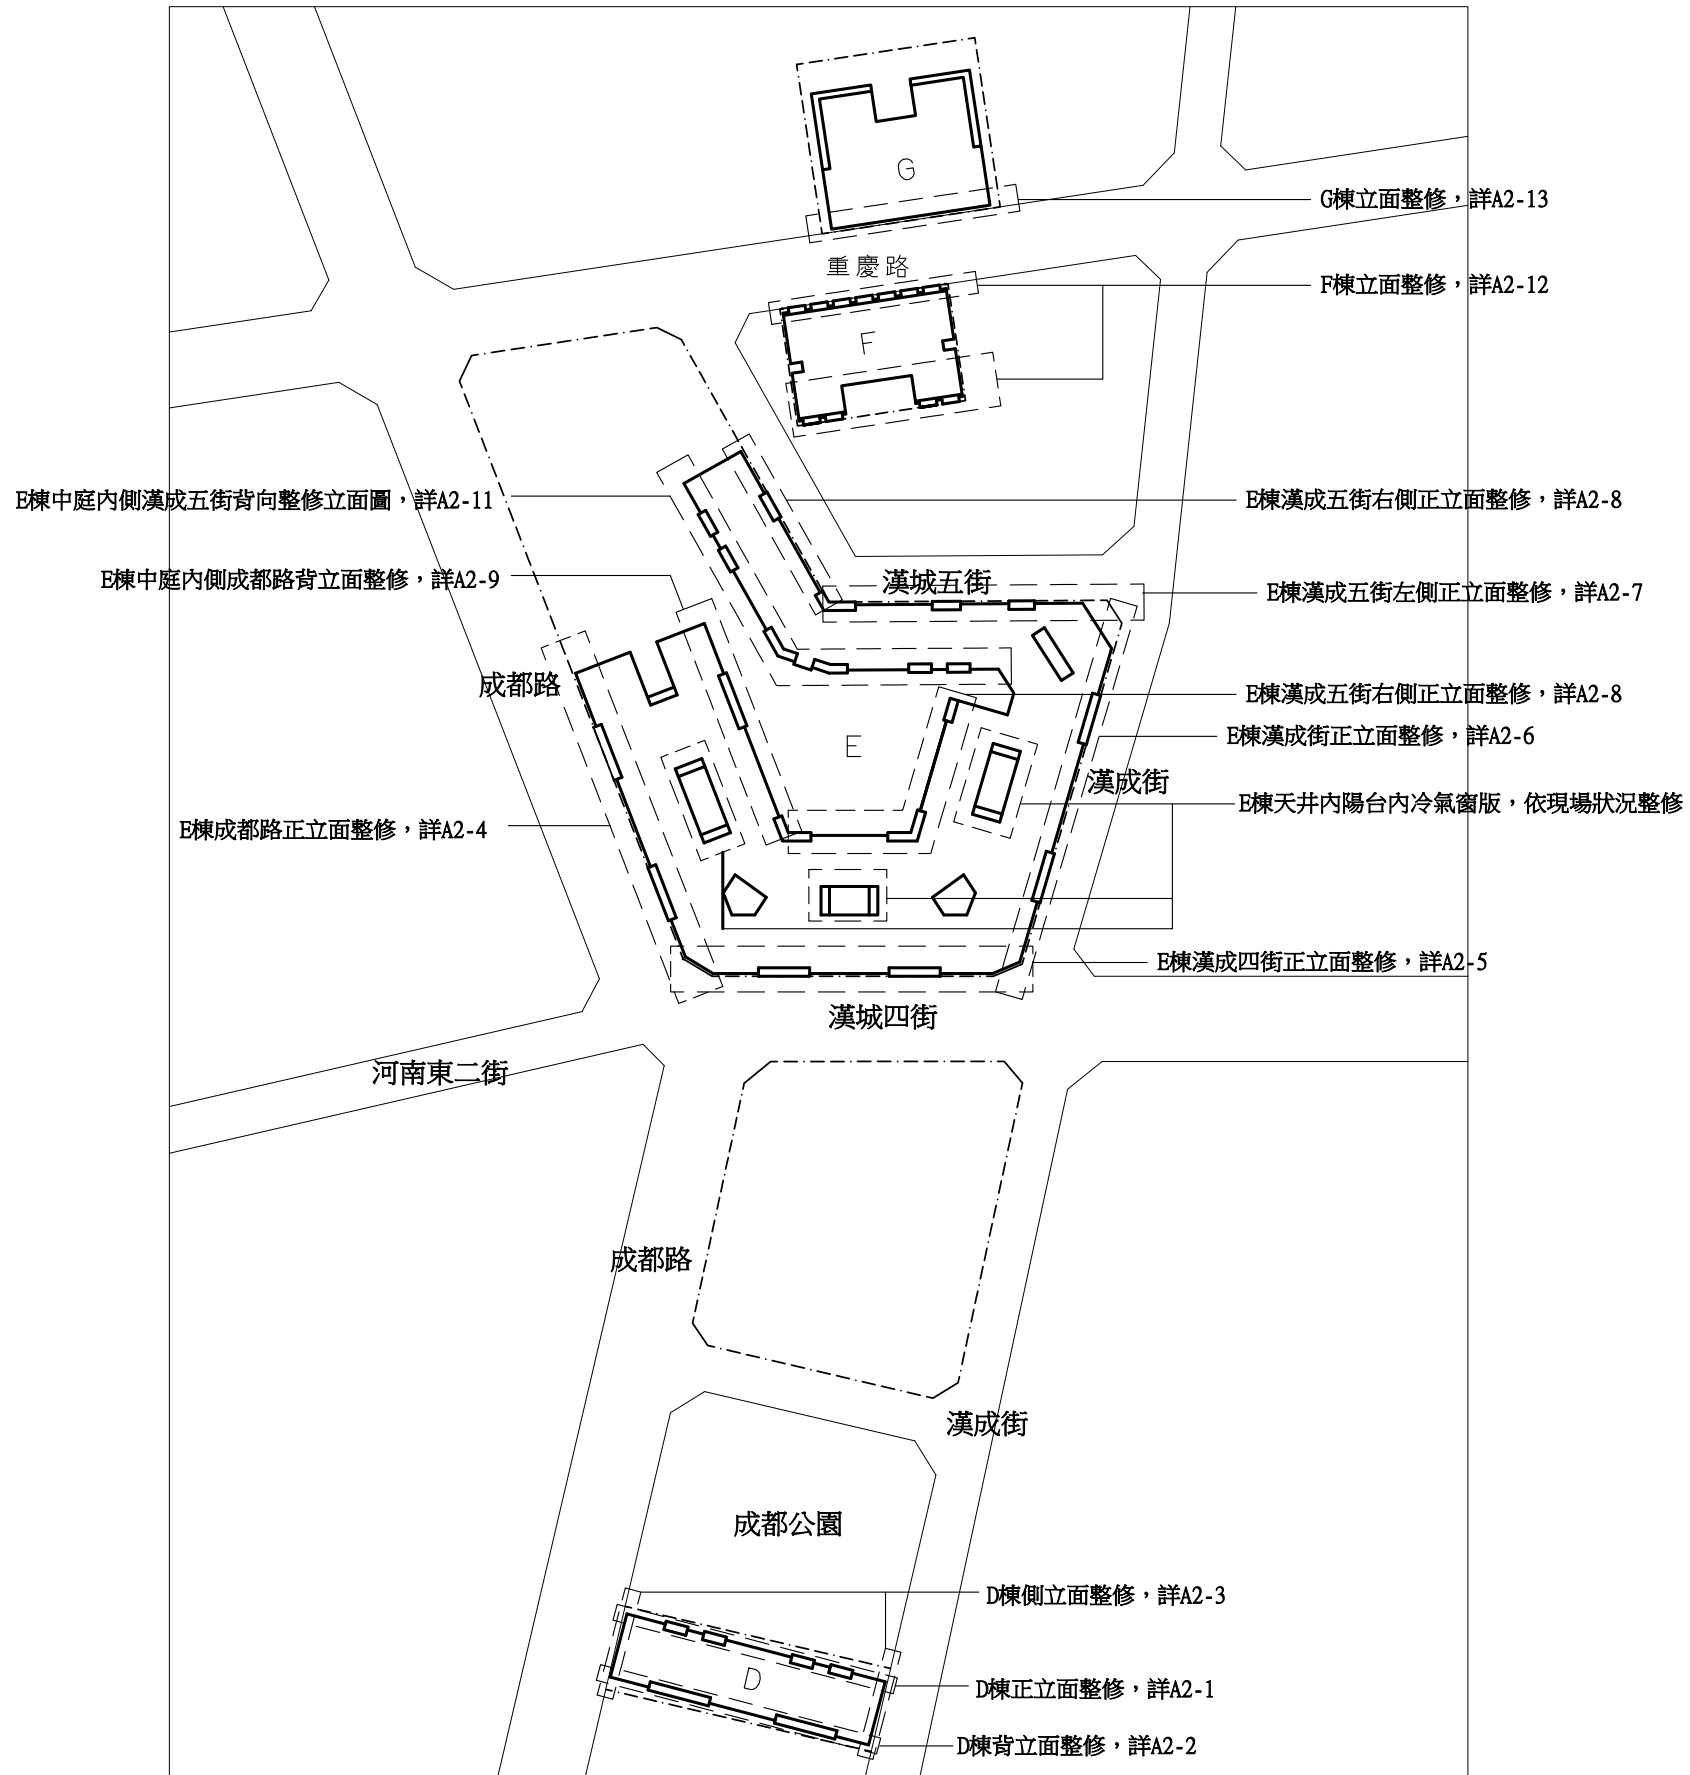

建築外牆整修配置圖 S=1/1200

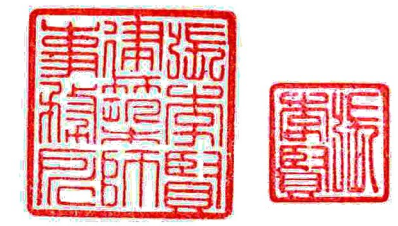

日期	修改內容	修改	核准

JASON ARCHITECTS
 張李賢建築師事務所
 所址/台北市北投區泉源路39-16號4樓
 電話/02-28929226
 傳真/02-28921967

簽章

審核/

工程名稱/
 臺灣更生保護會
 臺中市七層大樓外牆窗台整修工程

圖名/
 E棟和成四街正向立面圖

日期


設計


張號 圖號 A1-1




D棟成都公園正向整修立面圖

S=1/100

 外牆窗戶上雨庇，下飾板整修，詳AD1-1

 外牆冷氣窗板整修，詳AD1-2

 陽台內冷氣窗板整修，詳AD1-3

日期	修改內容	修改	核准

 JASON ARCHITECTS
 張李賢建築師事務所
 所址/台北市北投區景美路39-16號4樓
 電話/02-28929226
 傳真/02-28921967

簽章

審核/

工程名稱/
 臺灣更生保護會
 臺中市七層大樓外牆窗台整修工程

圖名/
 D棟成都公園正向整修立面圖


日期

設計

張號



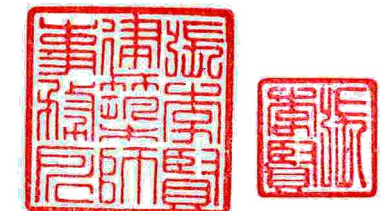


圖號
 A2-1





D棟背向整修立面圖 S=1/100

-  外牆窗戶上兩庇，下飾板整修，詳AD1-1
-  外牆冷氣窗板整修，詳AD1-2

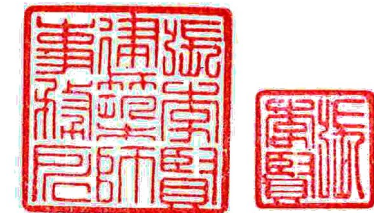

附註/

日期	修改內容	修改	核准

JASON ARCHITECTS
 張李賢建築師事務所
 所址/台北市北投區東路59-16號4樓
 電話/02-28929226
 傳真/02-28921967

簽章


審核/

工程名稱/
 臺灣更生保護會
 臺中市七層大樓外牆窗台整修工程

圖名/
 D棟背向整修立面圖

日期

設計

張號  圖號 A2-2

附註/

日期	修改內容	修改	核准

JASON ARCHITECTS
 張李賢建築師事務所
 所址/台北市北投區泉源路39-10號4樓
 電話/02-28929226
 傳真/02-28921967


簽章

審核/


工程名稱/
 臺灣更生保護會
 臺中市七層大樓外牆窗台整修工程

圖名/
 D棟側向立面圖


日期	
設計	
張號	
圖號	A2-3

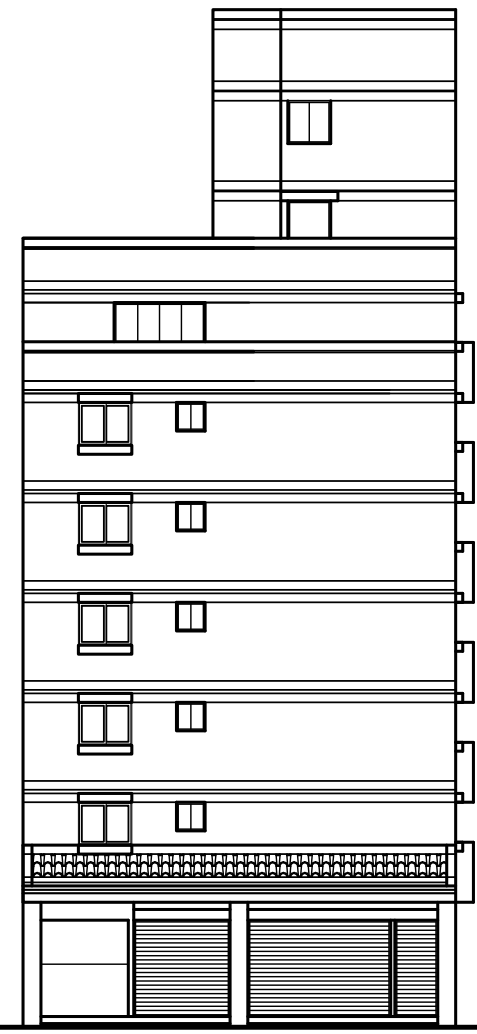



① D棟漢成街側向整修立面圖 S=1/100

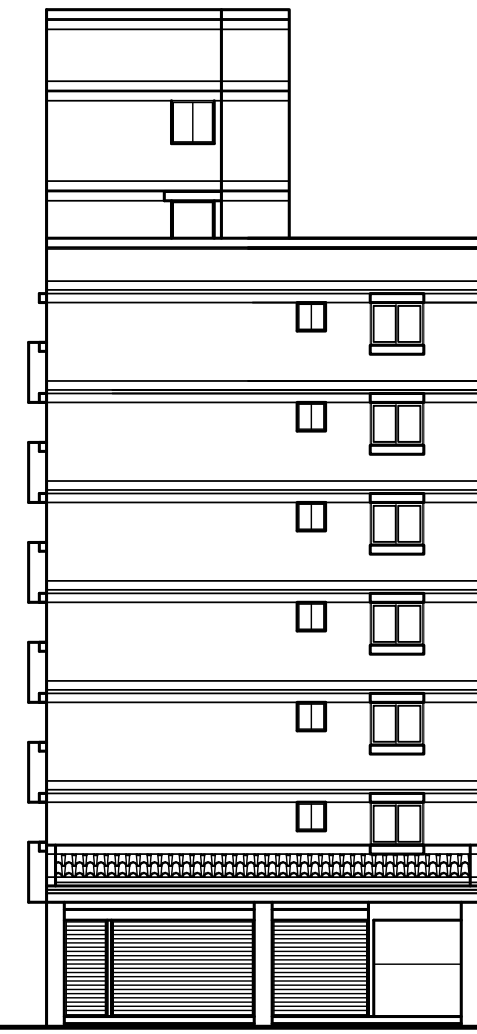

② D棟成都路側向整修立面圖 S=1/100

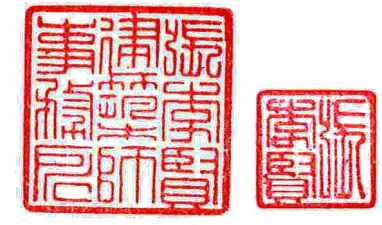


 外牆窗戶上兩庇，下飾板整修，詳AD1-1

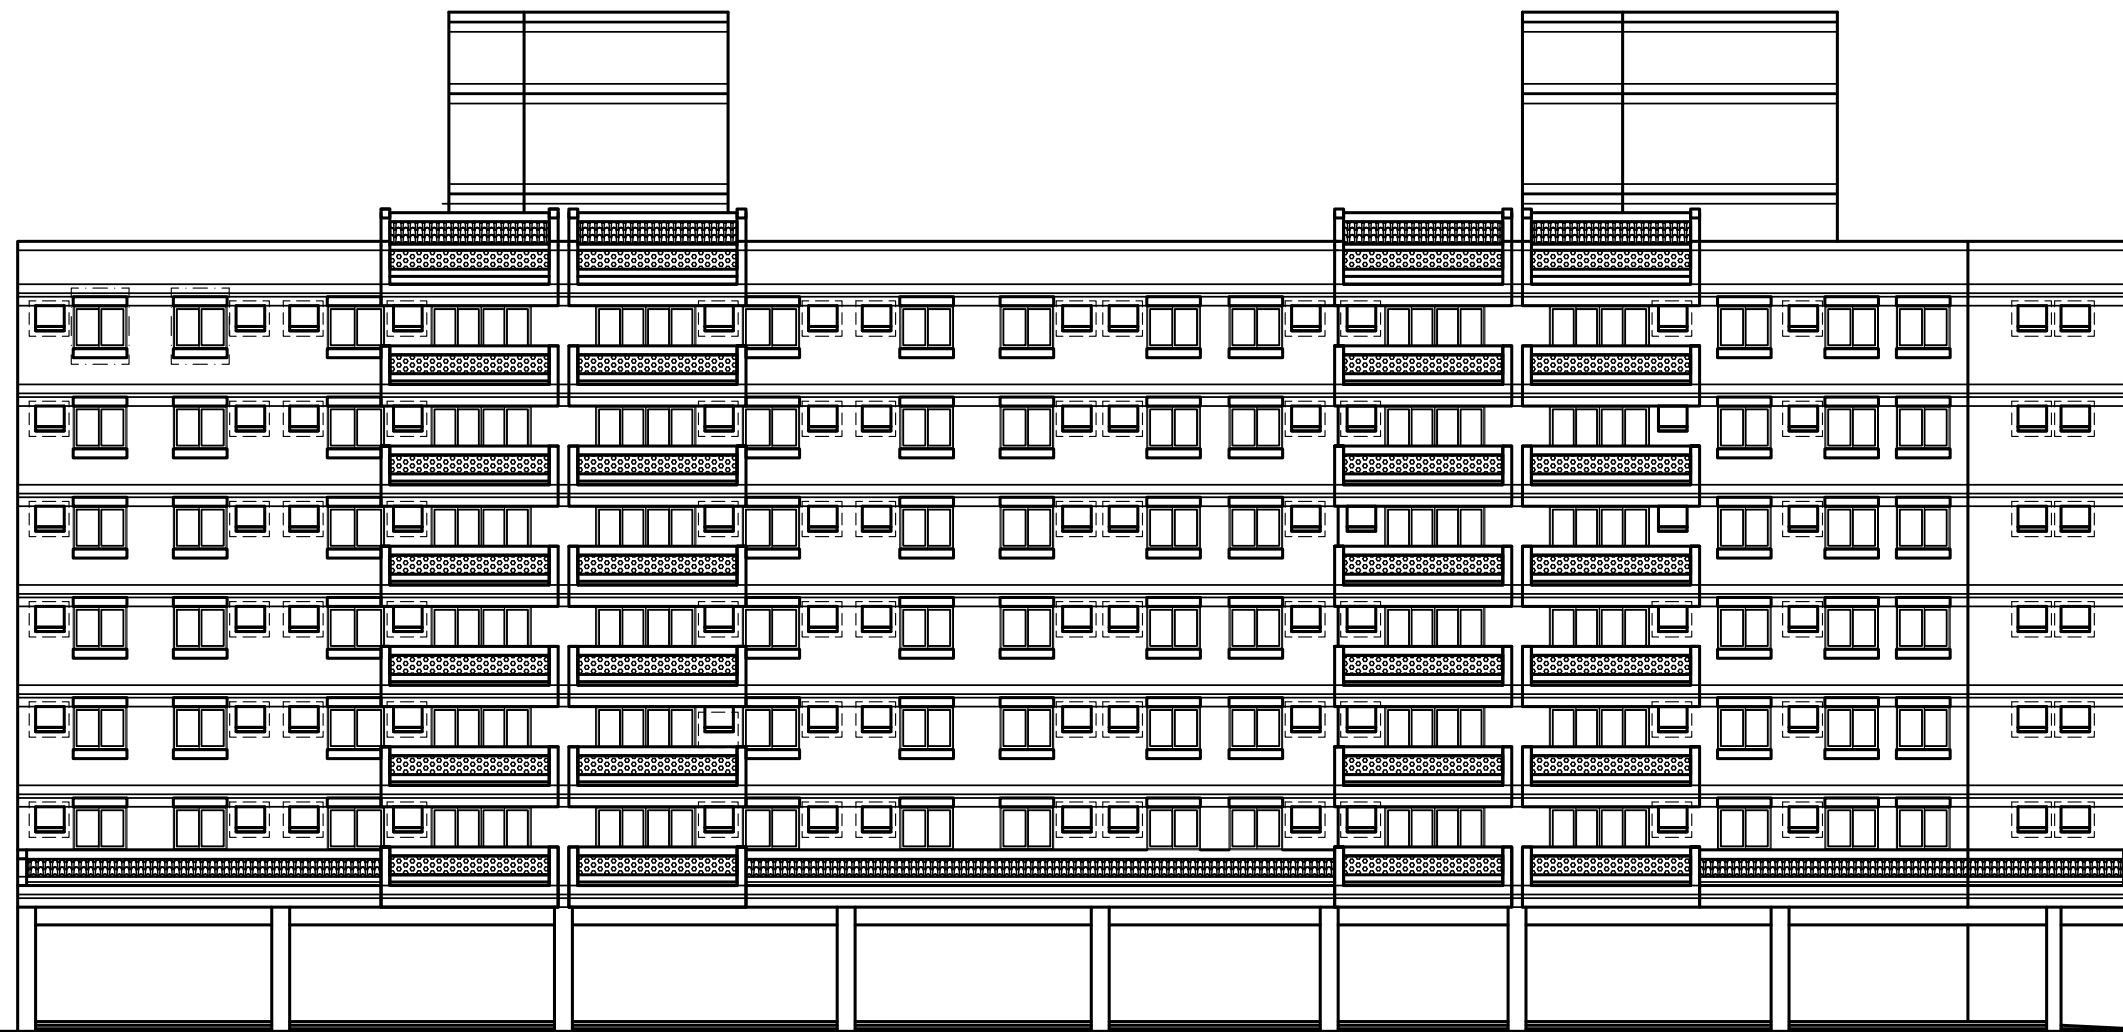




E棟成都路正向立面圖

S=1/200

-  外牆窗戶上雨庇，下飾板整修，詳AD1-1
-  外牆冷氣窗板整修，詳AD1-2
-  陽台內冷氣窗板整修，詳AD1-3

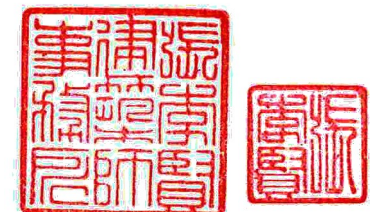

日期	修改內容	修改	核准

JASON ARCHITECTS
 張李賢建築師事務所
所址/台北市北投區義興路59-10號4樓
 電話/02-28929226
 傳真/02-28921967

簽章

審核/

工程名稱/
 臺灣更生保護會
 臺中市七層大樓外牆窗台整修工程

圖名/
 E棟成都路正向立面圖

日期	
設計	

附註/

日期	修改內容	修改	核准

JASON ARCHITECTS
張李賢建築師事務所
所址/台北市北投區泉源路39-16號4樓
電話/02-28929226
傳真/02-28921967

簽章

審核/


工程名稱/
臺灣更生保護會
臺中市七層大樓外牆窗台整修工程

圖名/
E棟漢成四街正向立面圖




日期


設計

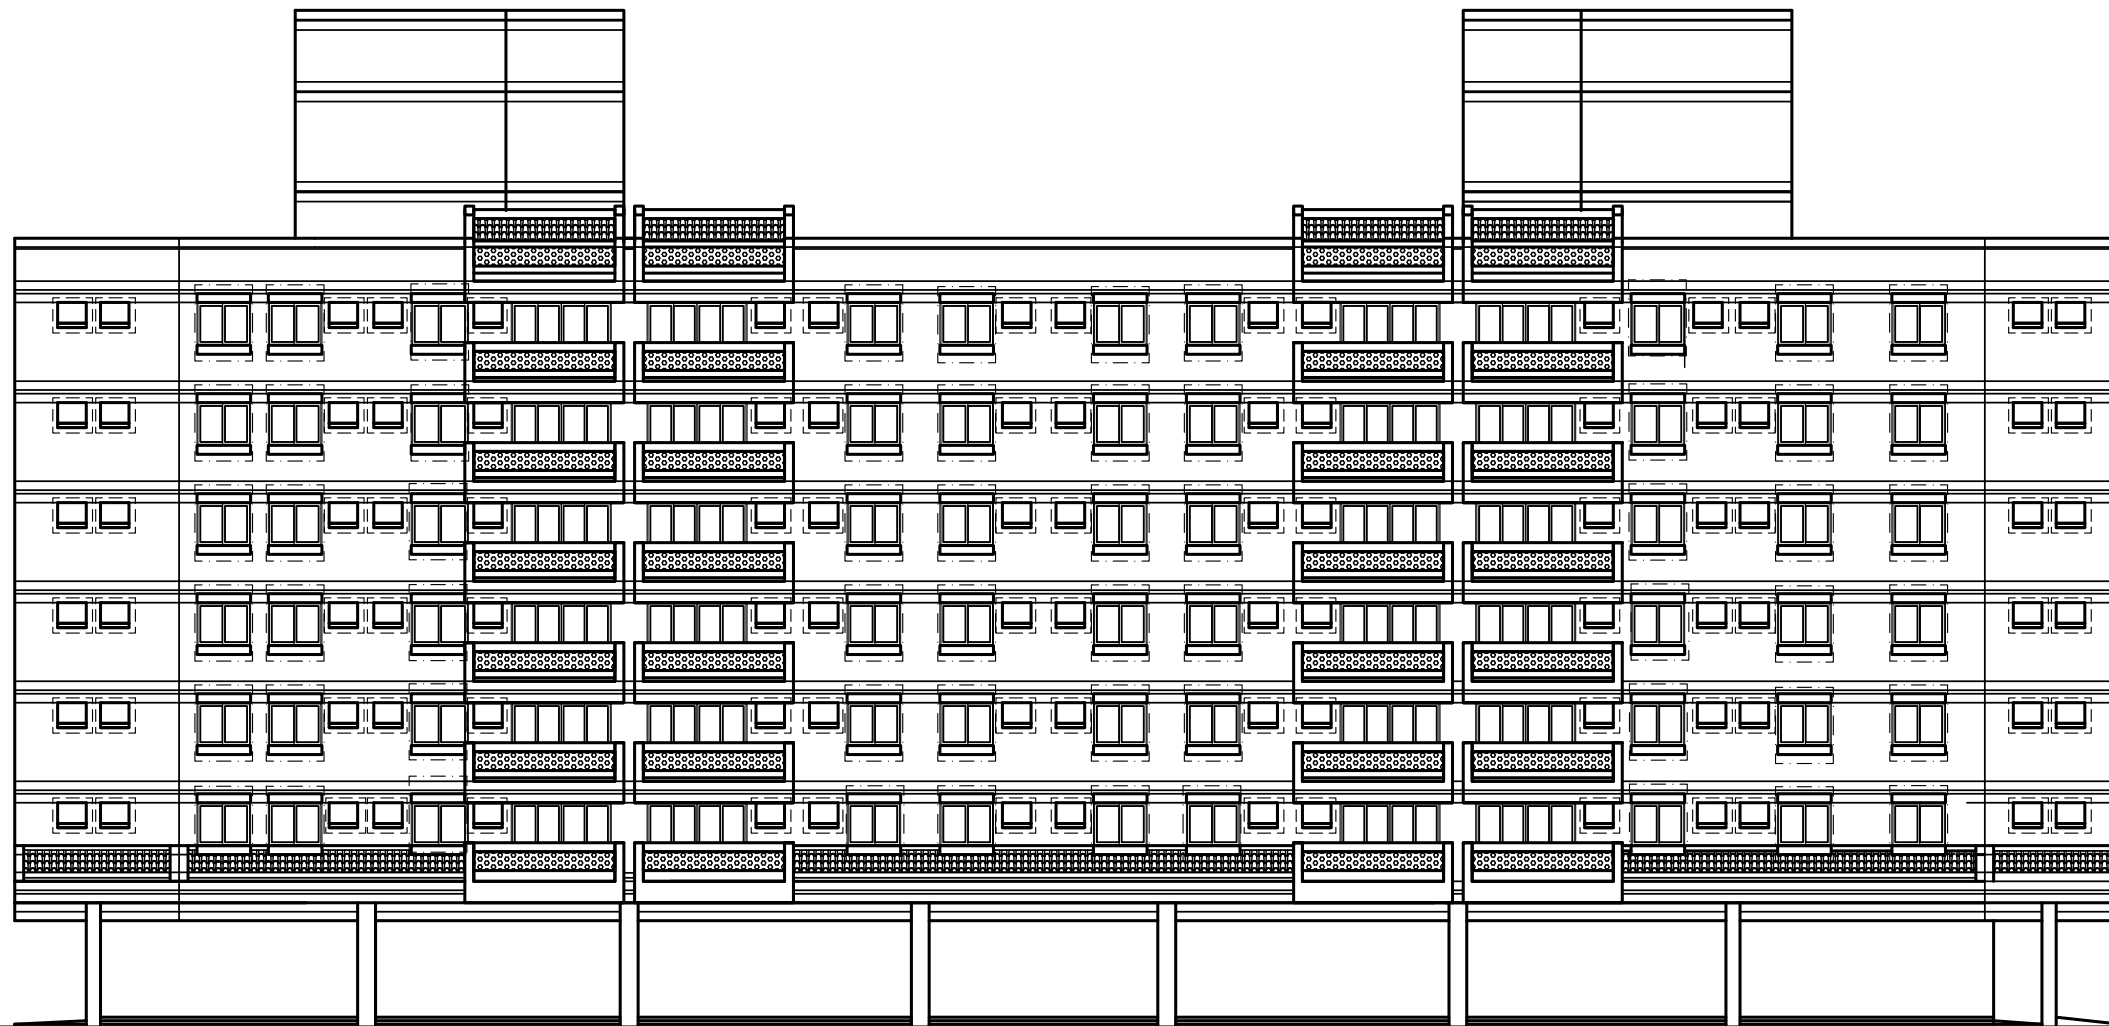
張號 圖號
A2-5



E棟漢成四街正向整修立面圖 S=1/100

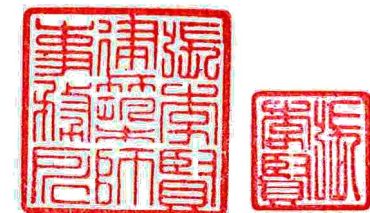


-  外牆窗戶上雨庇，下飾板整修，詳AD1-1
-  外牆冷氣窗板整修，詳AD1-2
-  陽台內冷氣窗板整修，詳AD1-3

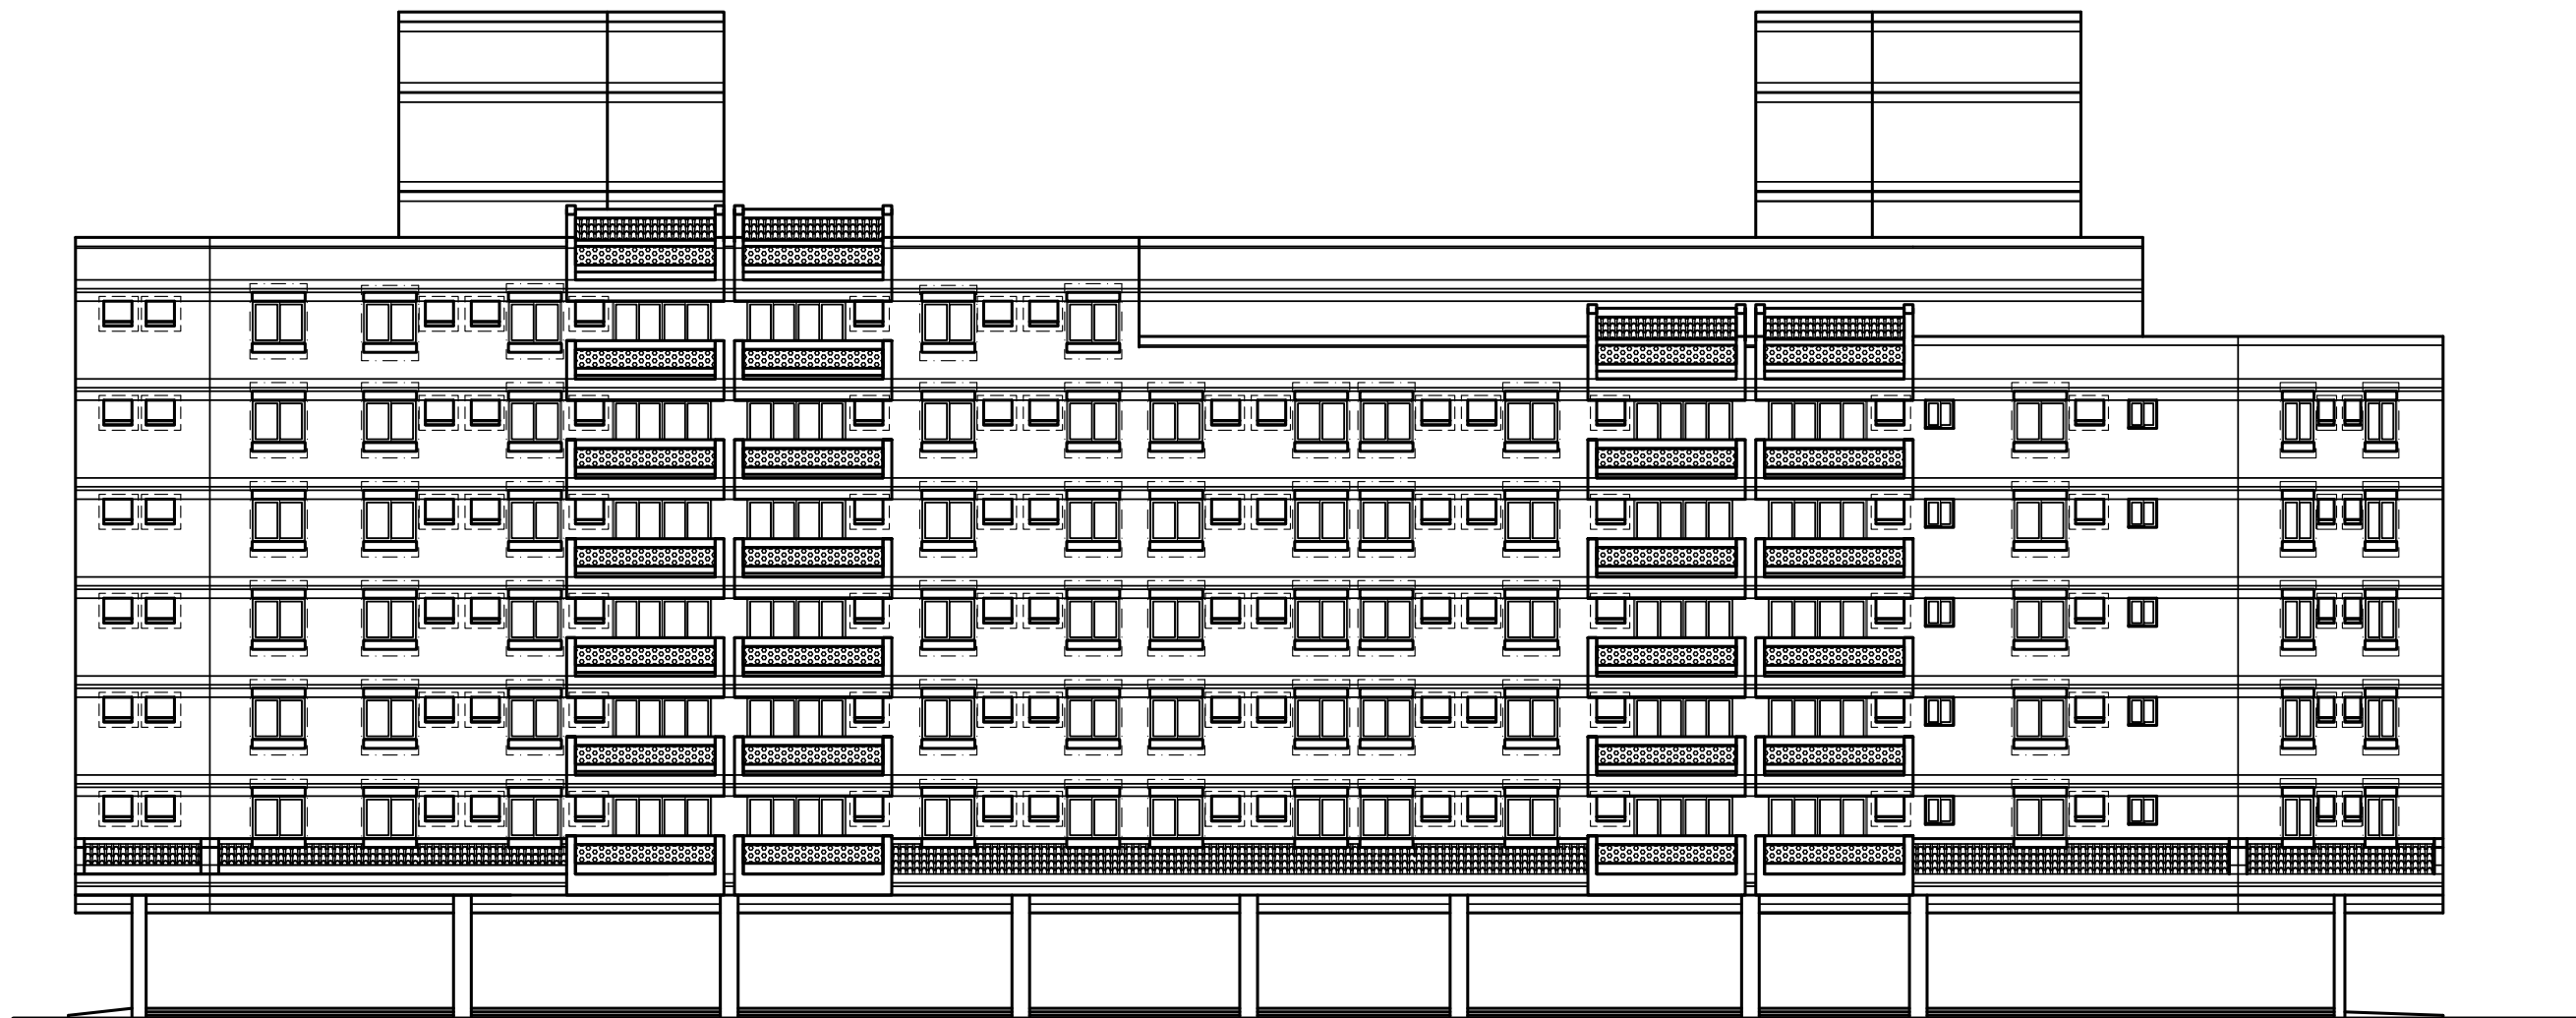




E棟漢成街正向整修立面圖

S=1/100

-  外牆窗戶上雨庇，下飾板整修，詳AD1-1
-  外牆冷氣窗板整修，詳AD1-2
-  陽台內冷氣窗板整修，詳AD1-3

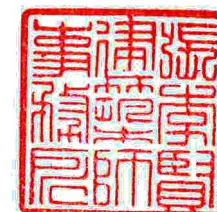

日期	修改內容	修改	核准

 JASON ARCHITECTS
 張李賢建築師事務所
 所址/台北市北投區東園路39-16號4樓
 電話/02-28929226
 傳真/02-28921967

簽章

審核/


工程名稱/
 臺灣更生保協會
 臺中市七層大樓外牆窗台整修工程

圖名/
 E棟漢成街正向立面圖

日期




設計

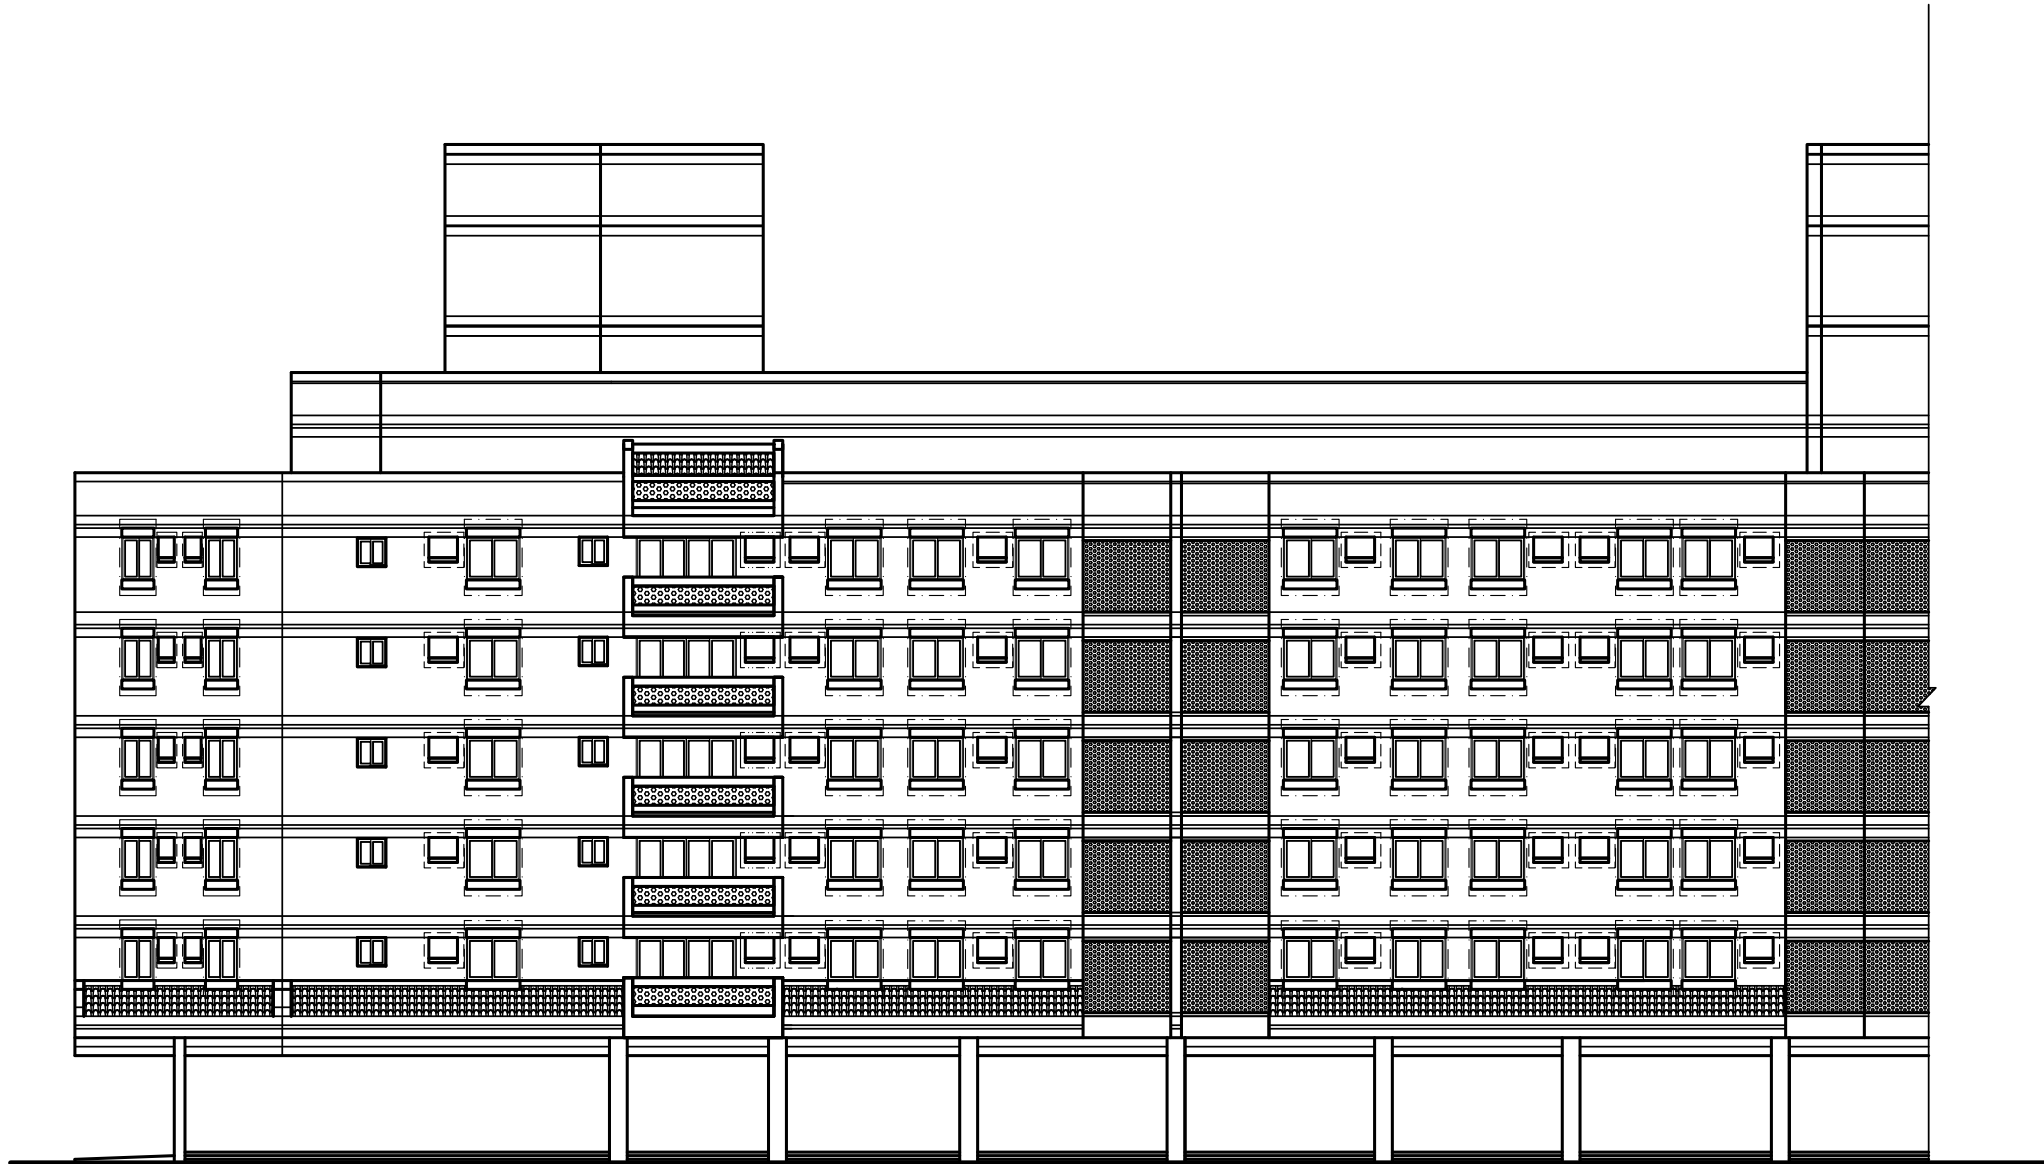
附註/




E棟漢成五街左側正向整修立面圖

S=1/100

-  外牆窗戶上兩庇，下飾板整修，詳AD1-1
-  外牆冷氣窗板整修，詳AD1-2
-  陽台內冷氣窗板整修，詳AD1-3

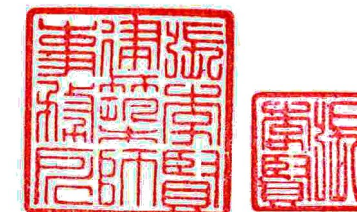

日期	修改內容	修改	核准


 JASON ARCHITECTS
 張李賢建築師事務所
 所址/台北市北投區東園路39-16號4樓
 電話/02-28929226
 傳真/02-28921967
 簽章

審核/



工程名稱/
 臺灣更生保護會
 臺中市七層大樓外牆窗台整修工程


圖名/
 E棟漢成五街左側正向立面圖

日期	
設計	
張號	
圖號	A2-7

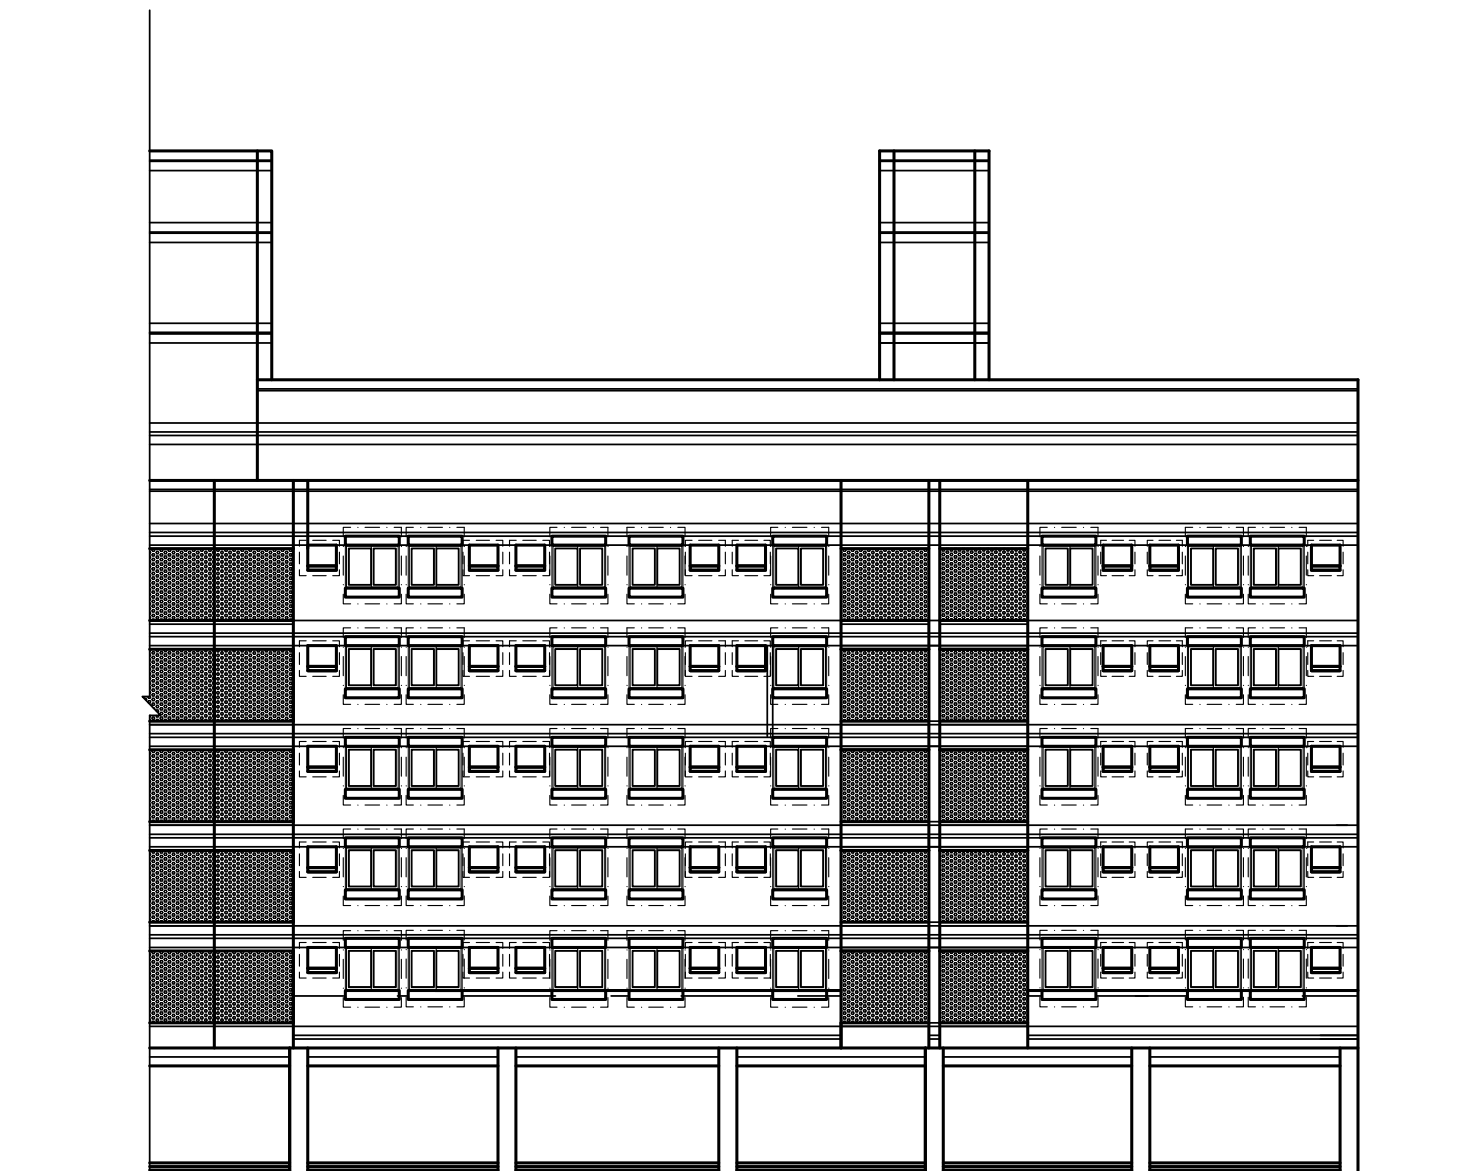

E棟漢成五街右側正向整修立面圖 S=1/100

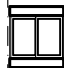-  外牆窗戶上雨庇，下飾板整修，詳AD1-1
-  外牆冷氣窗板整修，詳AD1-2

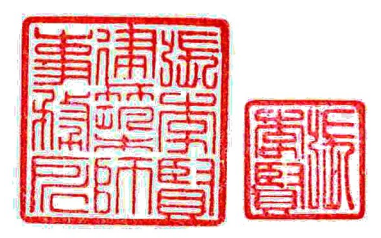

日期	修改內容	修改	核准

JASON ARCHITECTS
 張李賢建築師事務所
 所址/台北市北投區泉源路39-16號4樓
 電話/02-28929226
 傳真/02-28921967


簽章
 審核/

工程名稱/
 臺灣更生保護會
 臺中市七層大樓外牆窗台整修工程




圖名/
 E棟漢成五街正向右側立面圖


日期	
設計	
張號	
圖號	A2-8

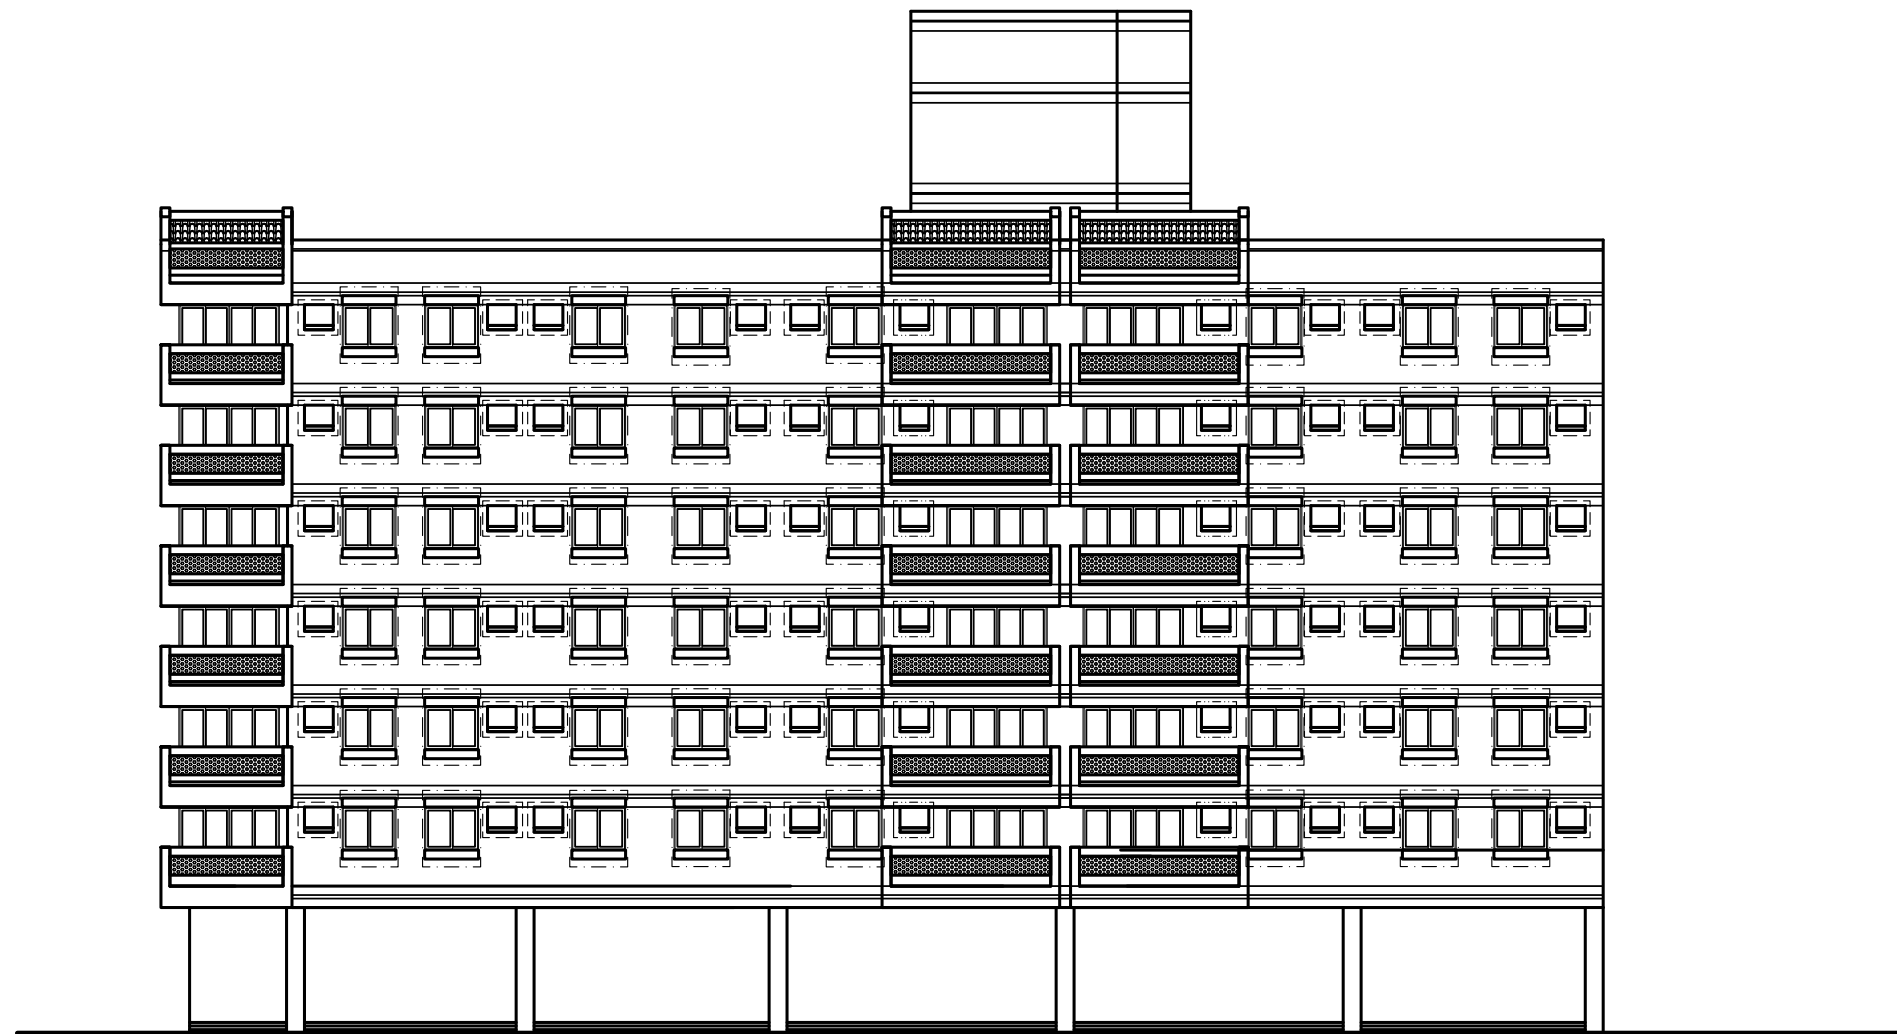附註/



E棟中庭內側成都路背向整修立面圖 S=1/100

-  外牆窗戶上雨庇，下飾板整修，詳AD1-1
-  外牆冷氣窗板整修，詳AD1-2
-  陽台內冷氣窗板整修，詳AD1-3

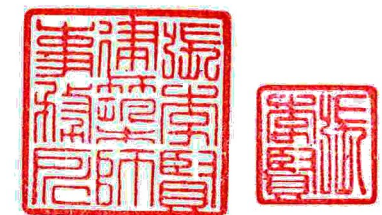

日期	修改內容	修改	核准

JASON ARCHITECTS
 張李賢建築師事務所
 所址/台北市北投區泉源路39-1號4樓
 電話/02-28929226
 傳真/02-28921967

簽章

審核/


工程名稱/
 臺灣更生保護會
 臺中市七層大樓外牆窗台整修工程

圖名/
 E棟中庭內側
 成都路背向整修立面圖




日期


設計

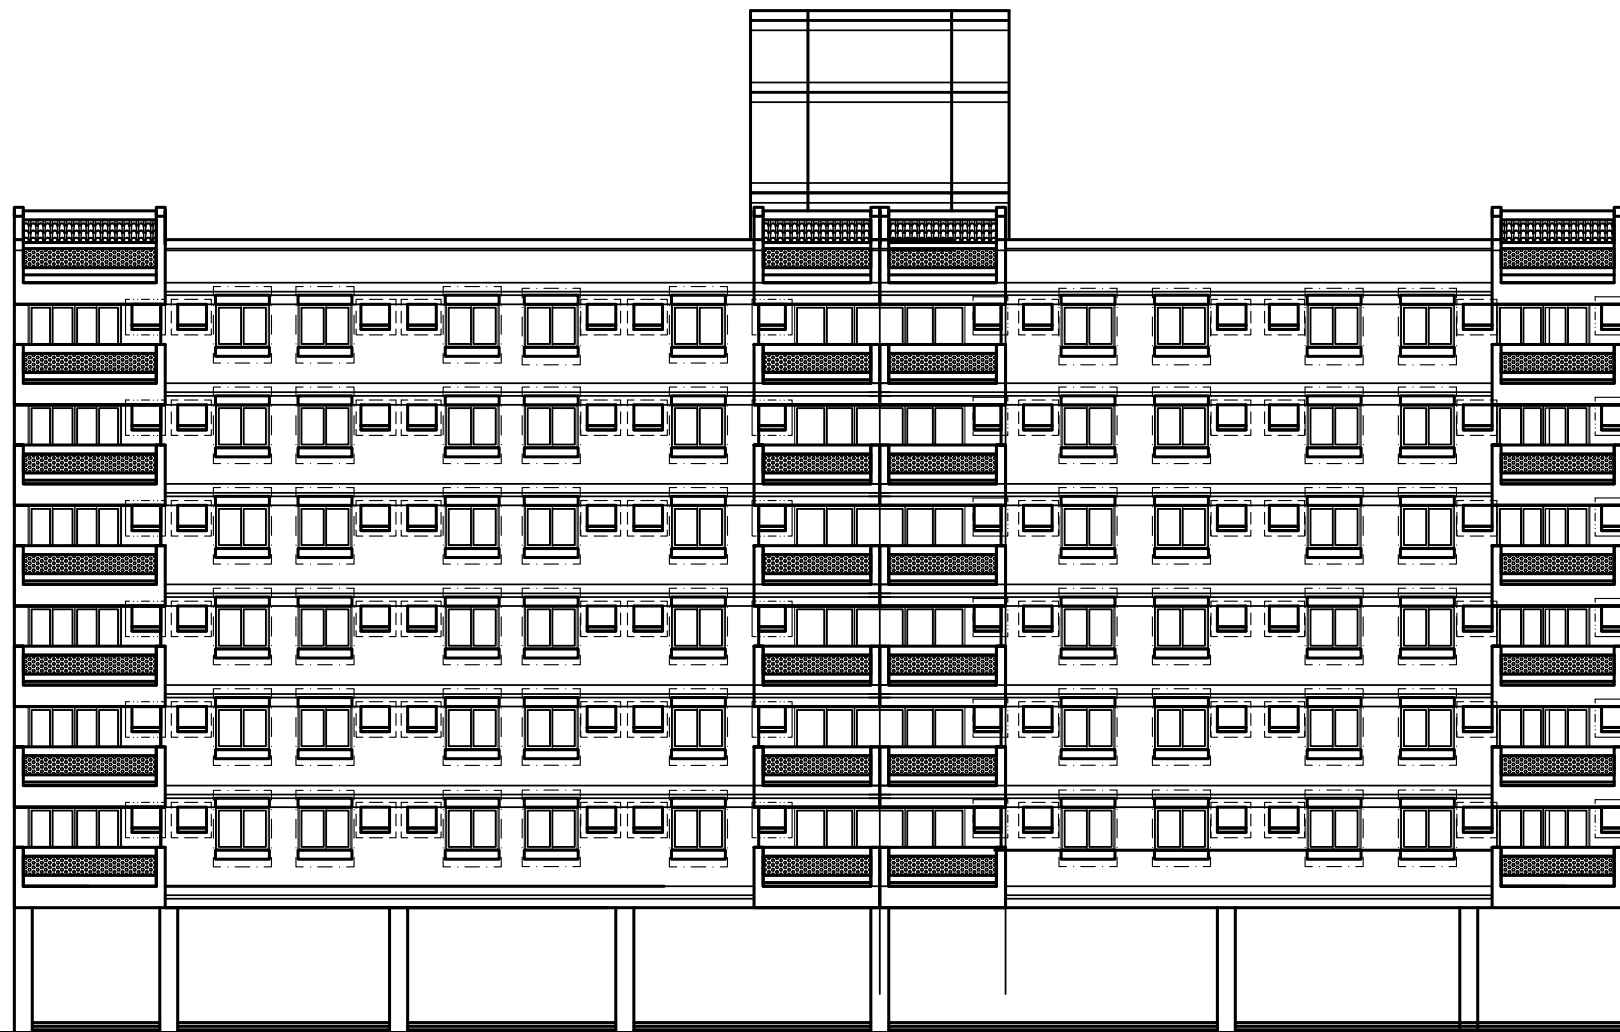張號  圖號 A2-9



E棟中庭內側漢成街及漢成四街背向整修立面圖 S=1/100

-  外牆窗戶上雨庇，下飾板整修，詳AD1-1
-  外牆冷氣窗板整修，詳AD1-2
-  陽台內冷氣窗板整修，詳AD1-3

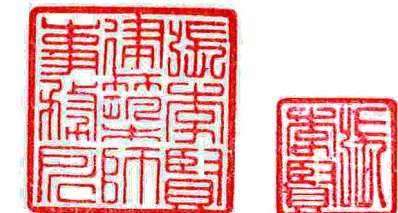

日期	修改內容	修改	核准

JASON ARCHITECTS
 張李賢建築師事務所
 所址/台北市北投區泉源路39-16號4樓
 電話/02-28929226
 傳真/02-28921967

簽章

審核/

工程名稱/
 臺灣東生保護會
 臺中市七層大樓外牆窗台整修工程

圖名/
 E棟中庭內側漢成街及
 漢成四街背向整修立面圖

日期	
設計	
張號	
圖號	A2-10

日期	修改內容	修改	核准

JASON ARCHITECTS
 張李賢建築師事務所
 所址/台北市北投區泉源路39-10號4樓
 電話/02-28929226
 傳真/02-28921967

簽章

審核/

工程名稱/
 臺灣更生保護會
 臺中市七層大樓外牆窗台整修工程

圖名/
 E棟中庭內側
 漢成五街背向整修立面圖




日期


設計

張號 圖號 A2-11



E棟中庭內側漢成五街背向整修立面圖 S=1/100

-  外牆窗戶上兩庇，下飾板整修，詳AD1-1
-  外牆冷氣窗板整修，詳AD1-2
-  陽台內冷氣窗板整修，詳AD1-3

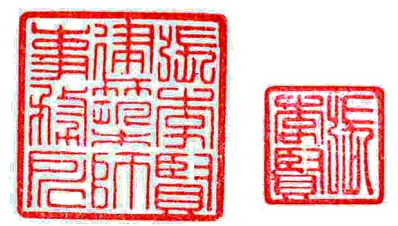

日期	修改內容	修改	核准


JASON ARCHITECTS
 張李賢建築師事務所
所址/台北市北投區泉源路39-10號4樓
 電話/02-28929226
 傳真/02-28921967

簽章


審核/

工程名稱/
 臺灣更生保護會
 臺中市七層大樓外牆窗台整修工程

圖名/
 F棟正向整修立面圖

日期

設計




張號  圖號
 A2-12





① F棟重慶路正向整修立面圖 S=1/100

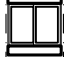

② F棟背向整修立面圖 S=1/100

-  外牆窗戶上兩庇，下飾板整修，詳AD1-1
-  外牆冷氣窗板整修，詳AD1-2
-  陽台內冷氣窗板整修，詳AD1-3

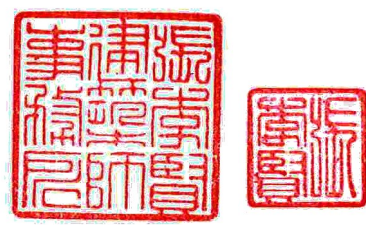

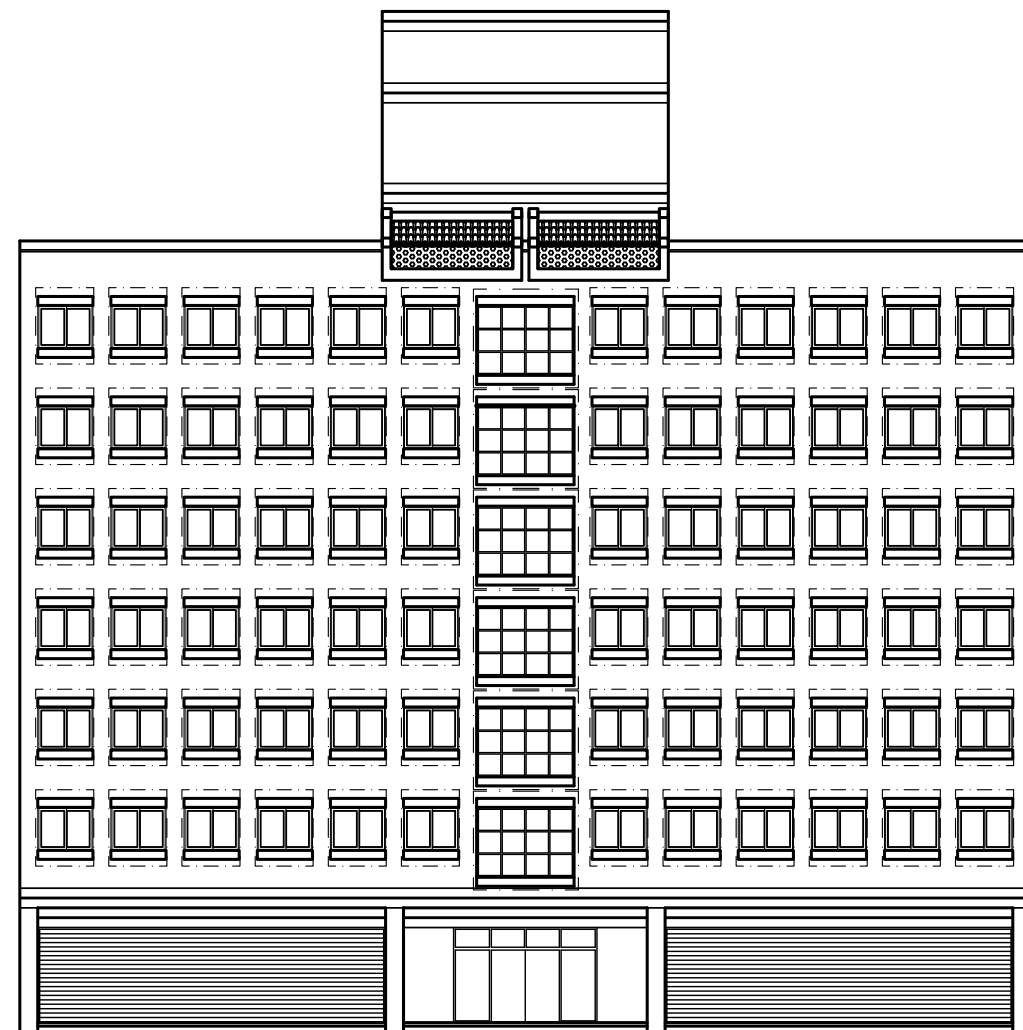


G棟重慶路正向整修立面圖

S=1/100




外牆窗戶上雨庇，下飾板整修，詳AD1-1

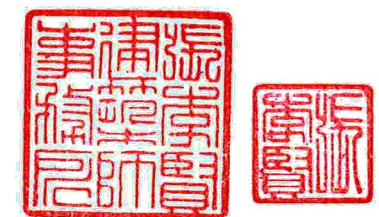

附註/

日期	修改內容	修改	核准

 JASON ARCHITECTS
 張李賢建築師事務所
 所址/台北市北投區義興路39-16號4樓
 電話/02-28929226
 傳真/02-28921967
 簽章

審核/

工程名稱/
 臺灣更生保護會
 臺中市七層大樓外牆窗台整修工程

圖名/
 G棟重慶路正向整修立面圖

日期

設計

張號  圖號
 A2-13

附註/

日期	修改內容	修改	核准

JASON ARCHITECTS
 張李賢建築師事務所
 所址/台北市北投區泉源路39-16號4樓
 電話/02-28929226
 傳真/02-28921967

簽章

審核/


工程名稱/
 臺灣更生保護會
 臺中市七層大樓外牆窗台整修工程

圖名/
 窗台雨庇及飾板整修剖面圖


日期

設計


張號 圖號
 AD1-1

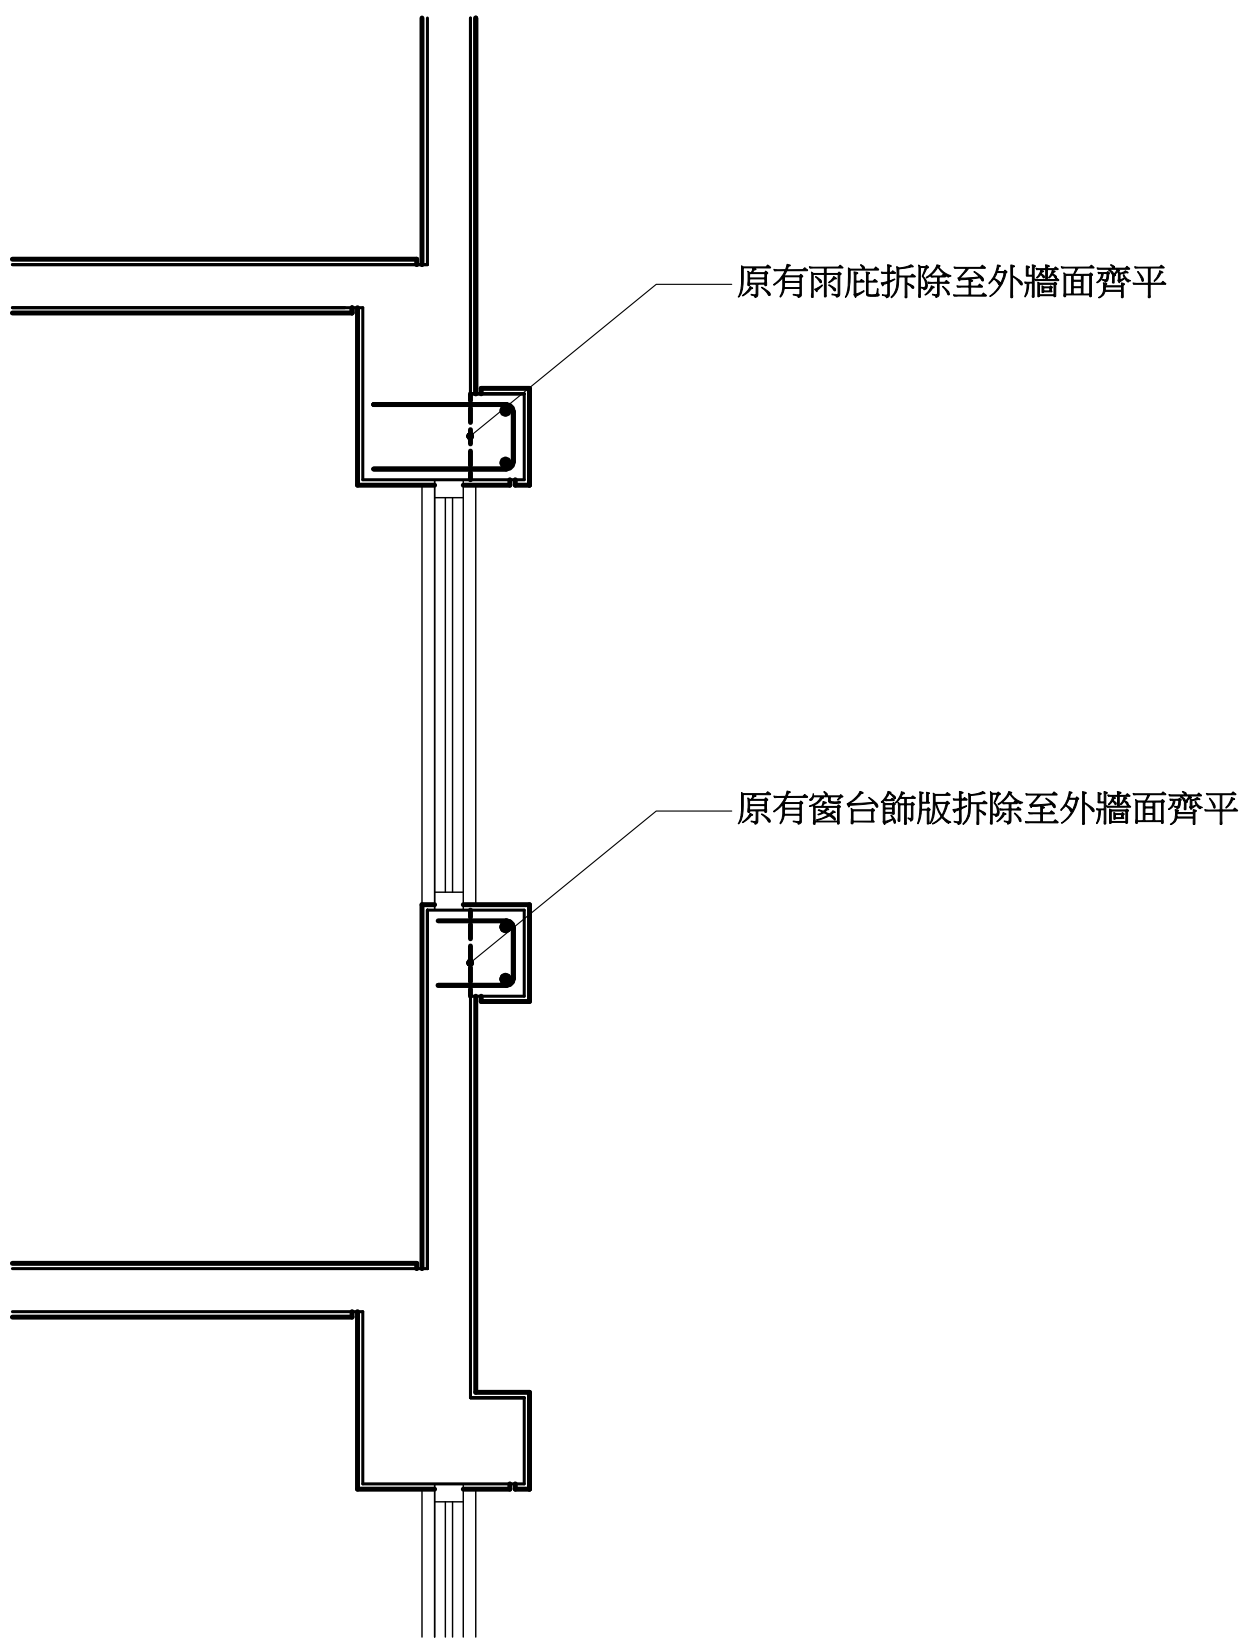

1 原有窗台雨庇及飾板現況及拆除剖面圖 S:1/10

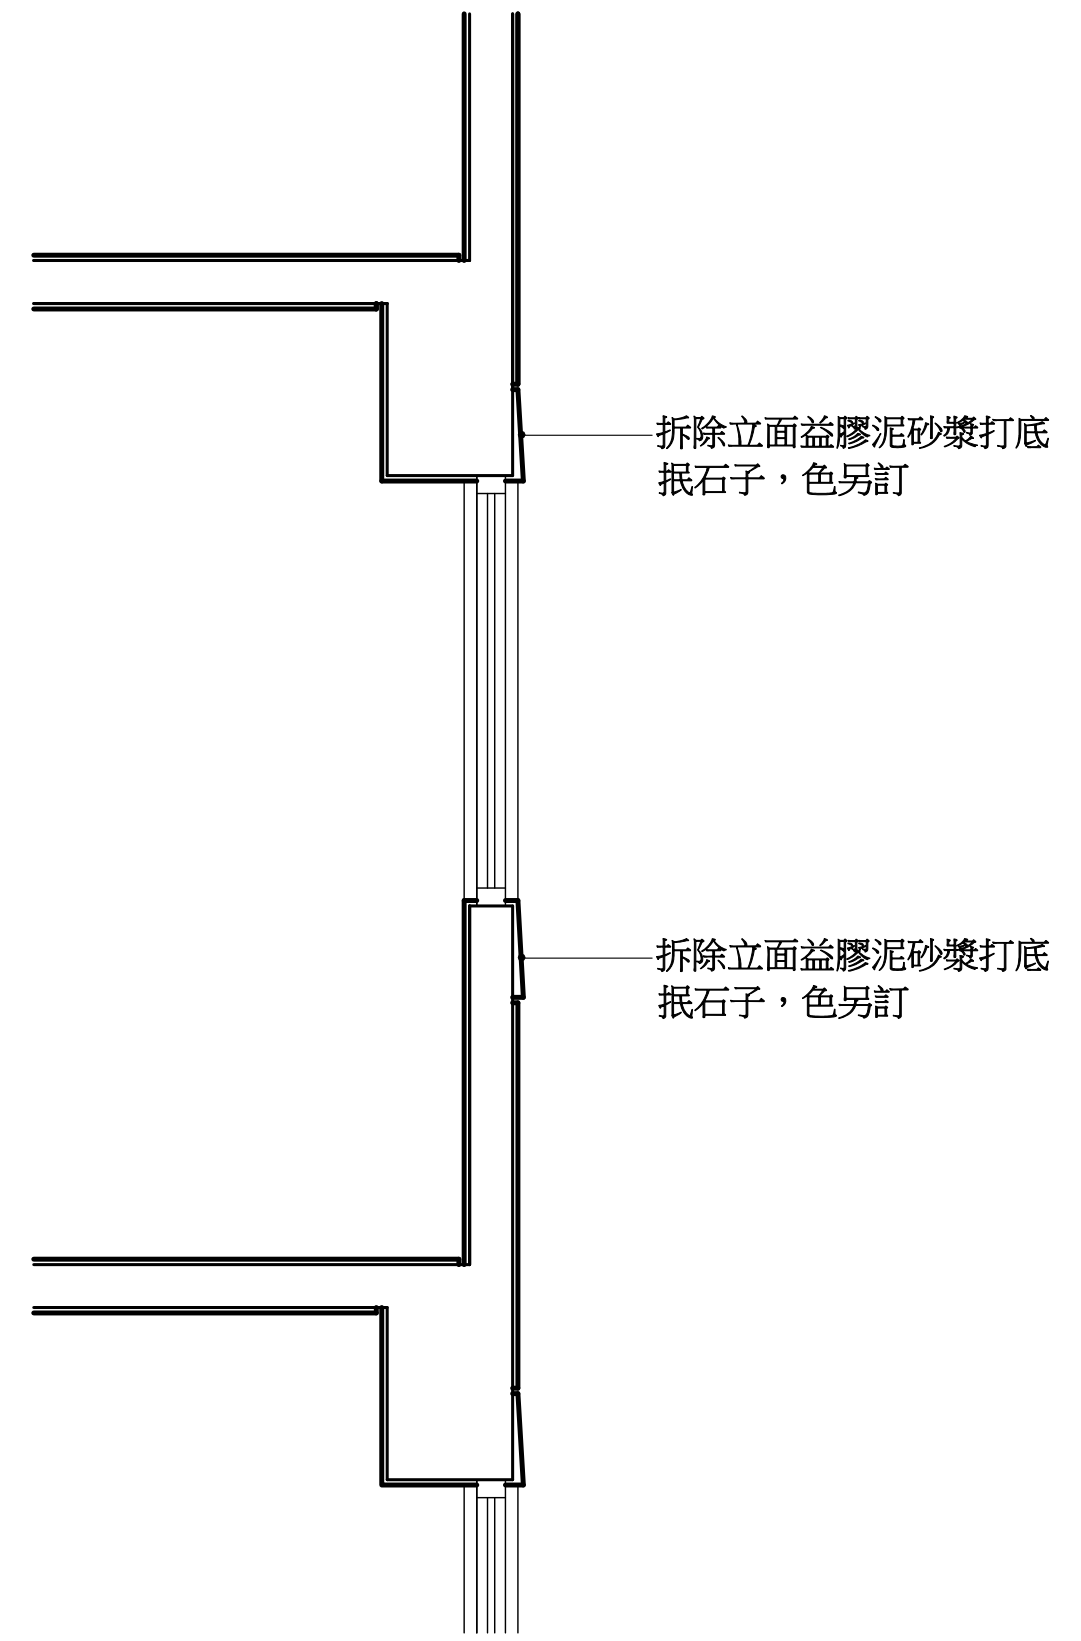

2 窗台雨庇及飾板整修剖面圖 S:1/10

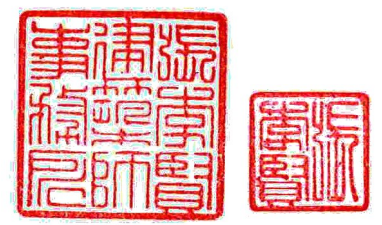

附註/

日期	修改內容	修改	核准

JASON ARCHITECTS
 張李賢建築師事務所
 所址/台北市北投區泉源路39-16號4樓
 電話/02-28929226
 傳真/02-28921967

簽章

審核/


工程名稱/
 臺灣更生保護會
 臺中市七層大樓外牆窗台整修工程

圖名/
 外牆冷氣版板整修剖面圖


日期

設計


張號  圖號
 AD1-2


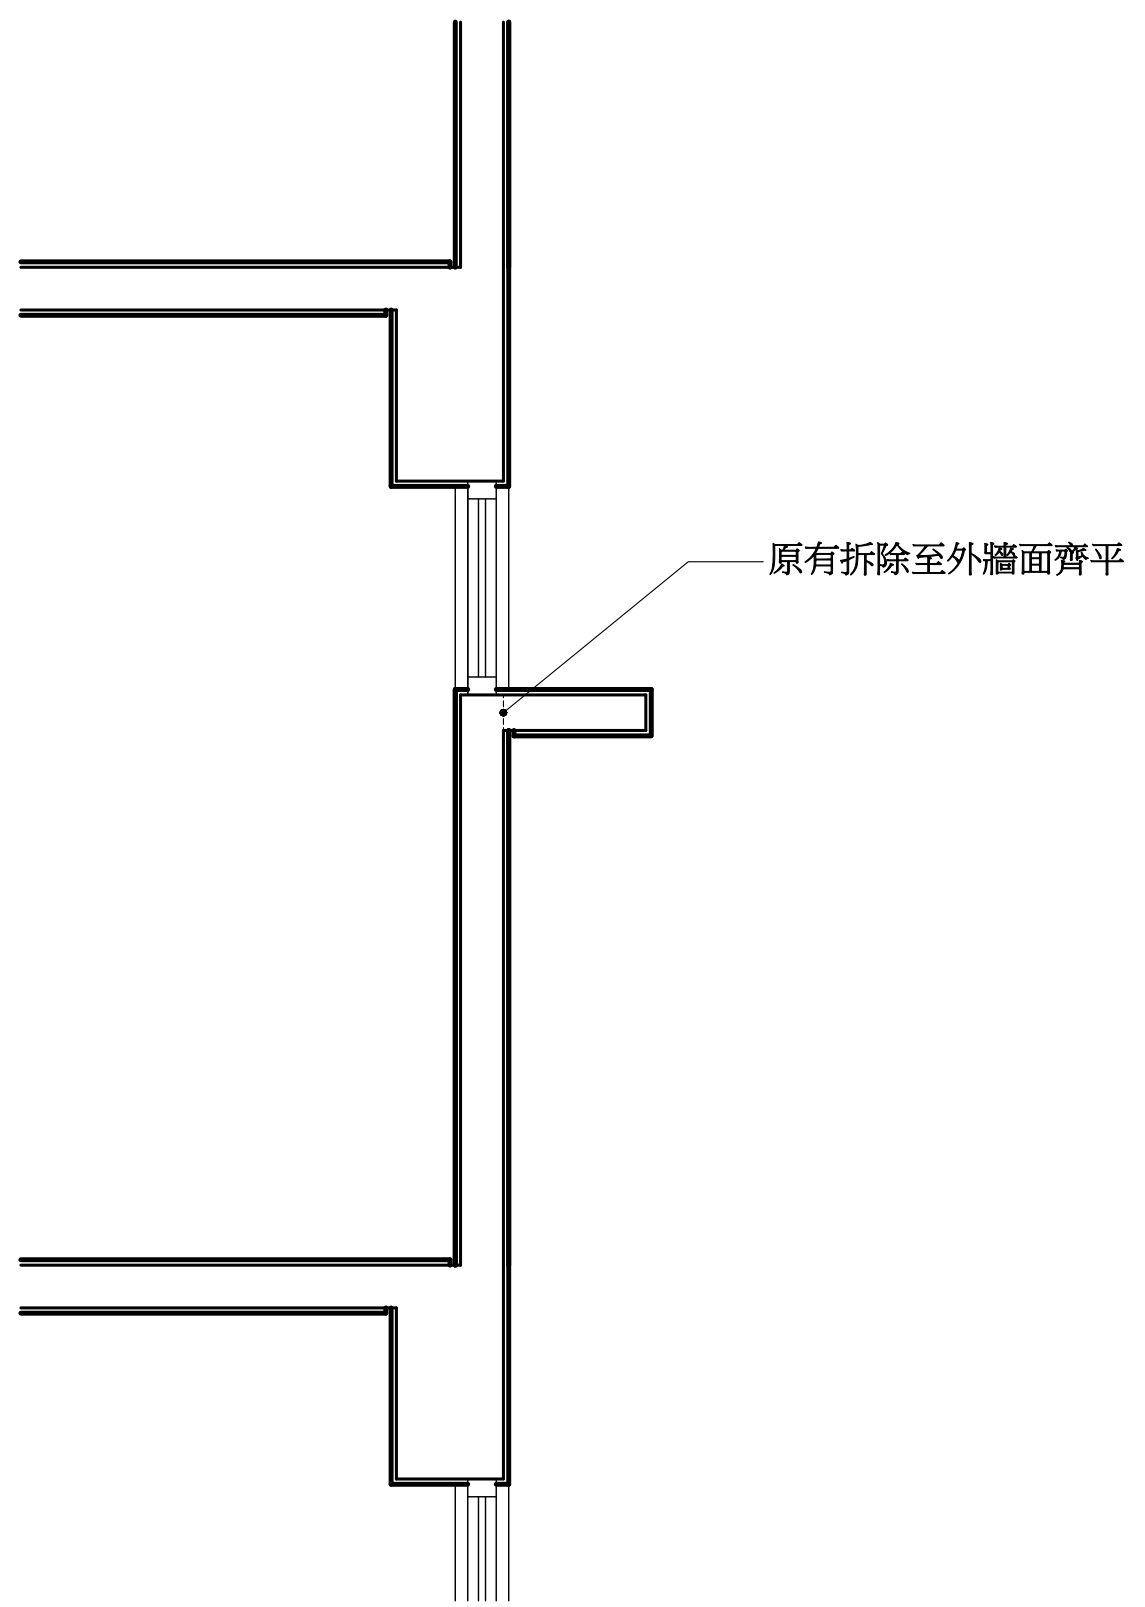


① 原有冷氣板現況及拆除剖面圖 S:1/10

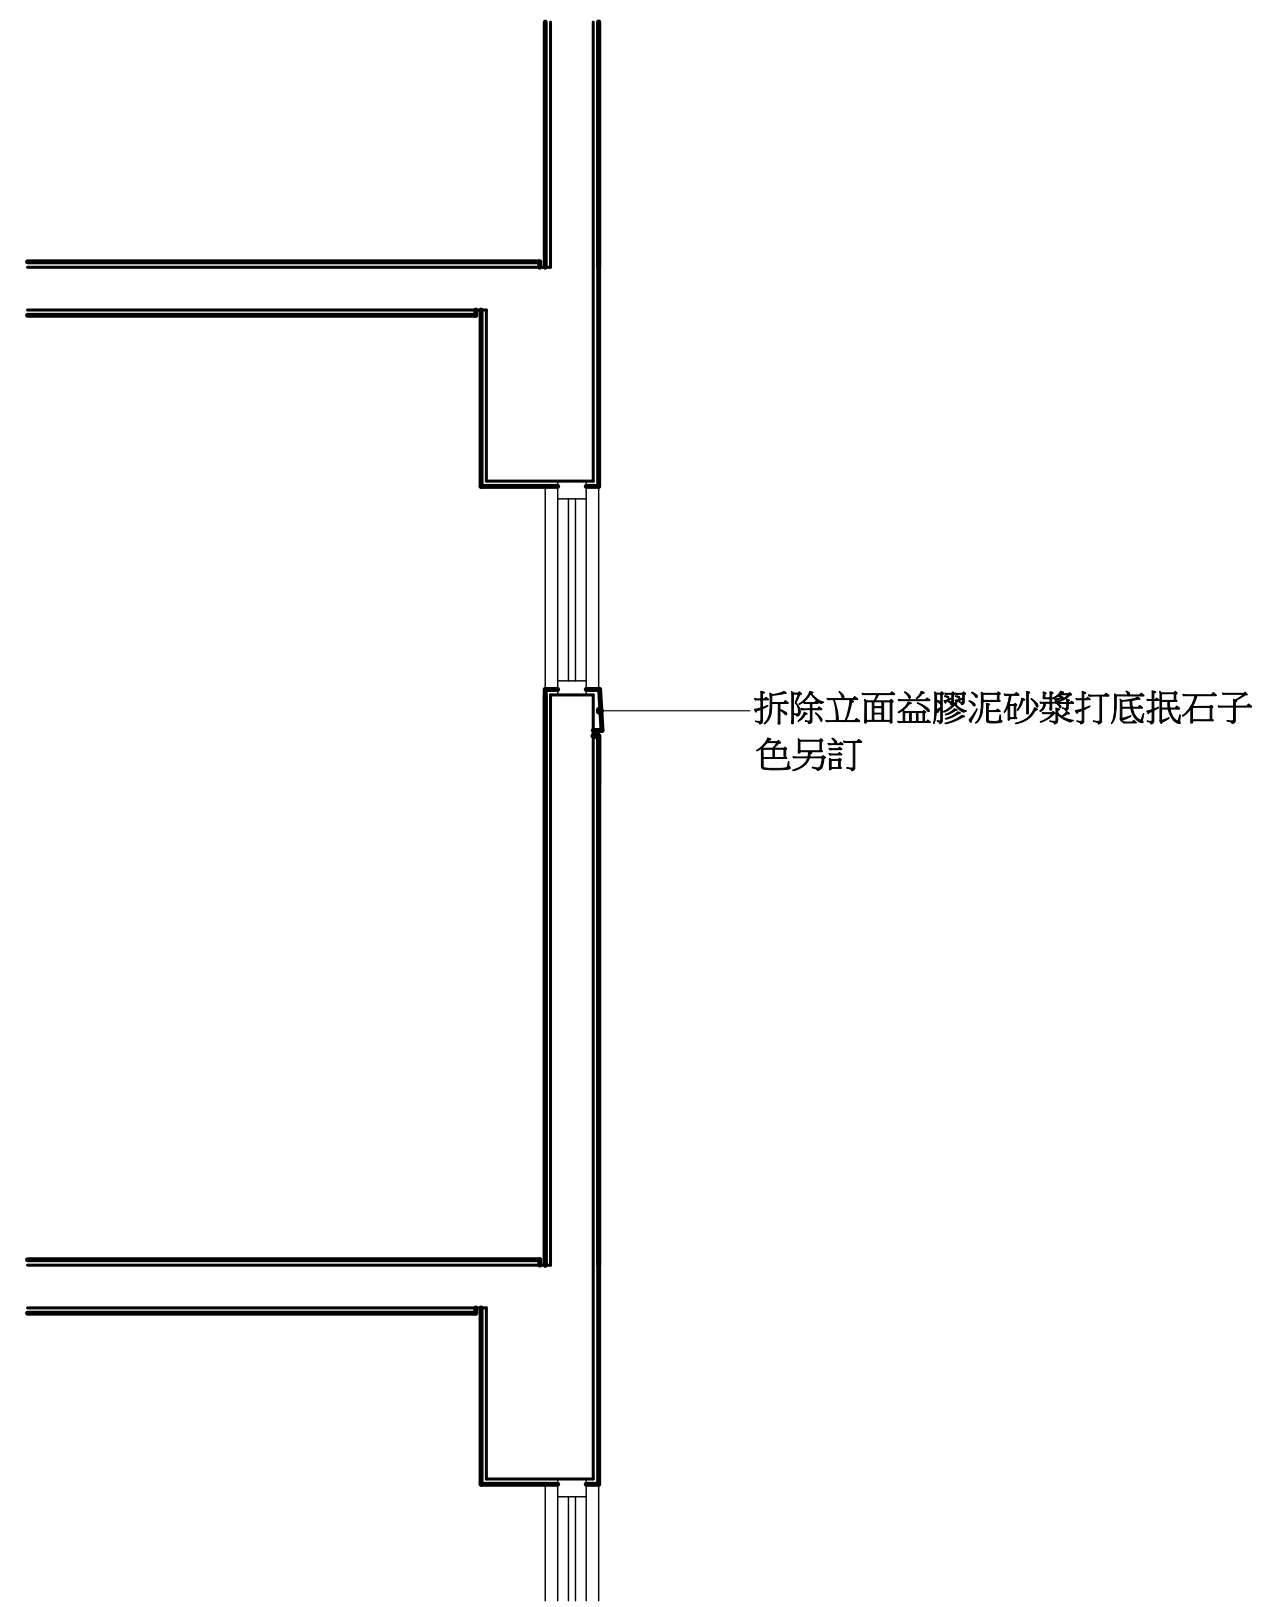


② 冷氣窗整修剖面圖 S:1/10

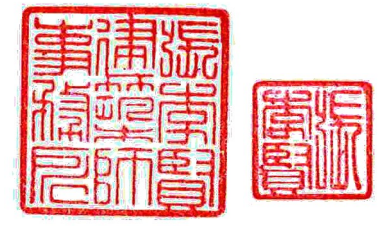

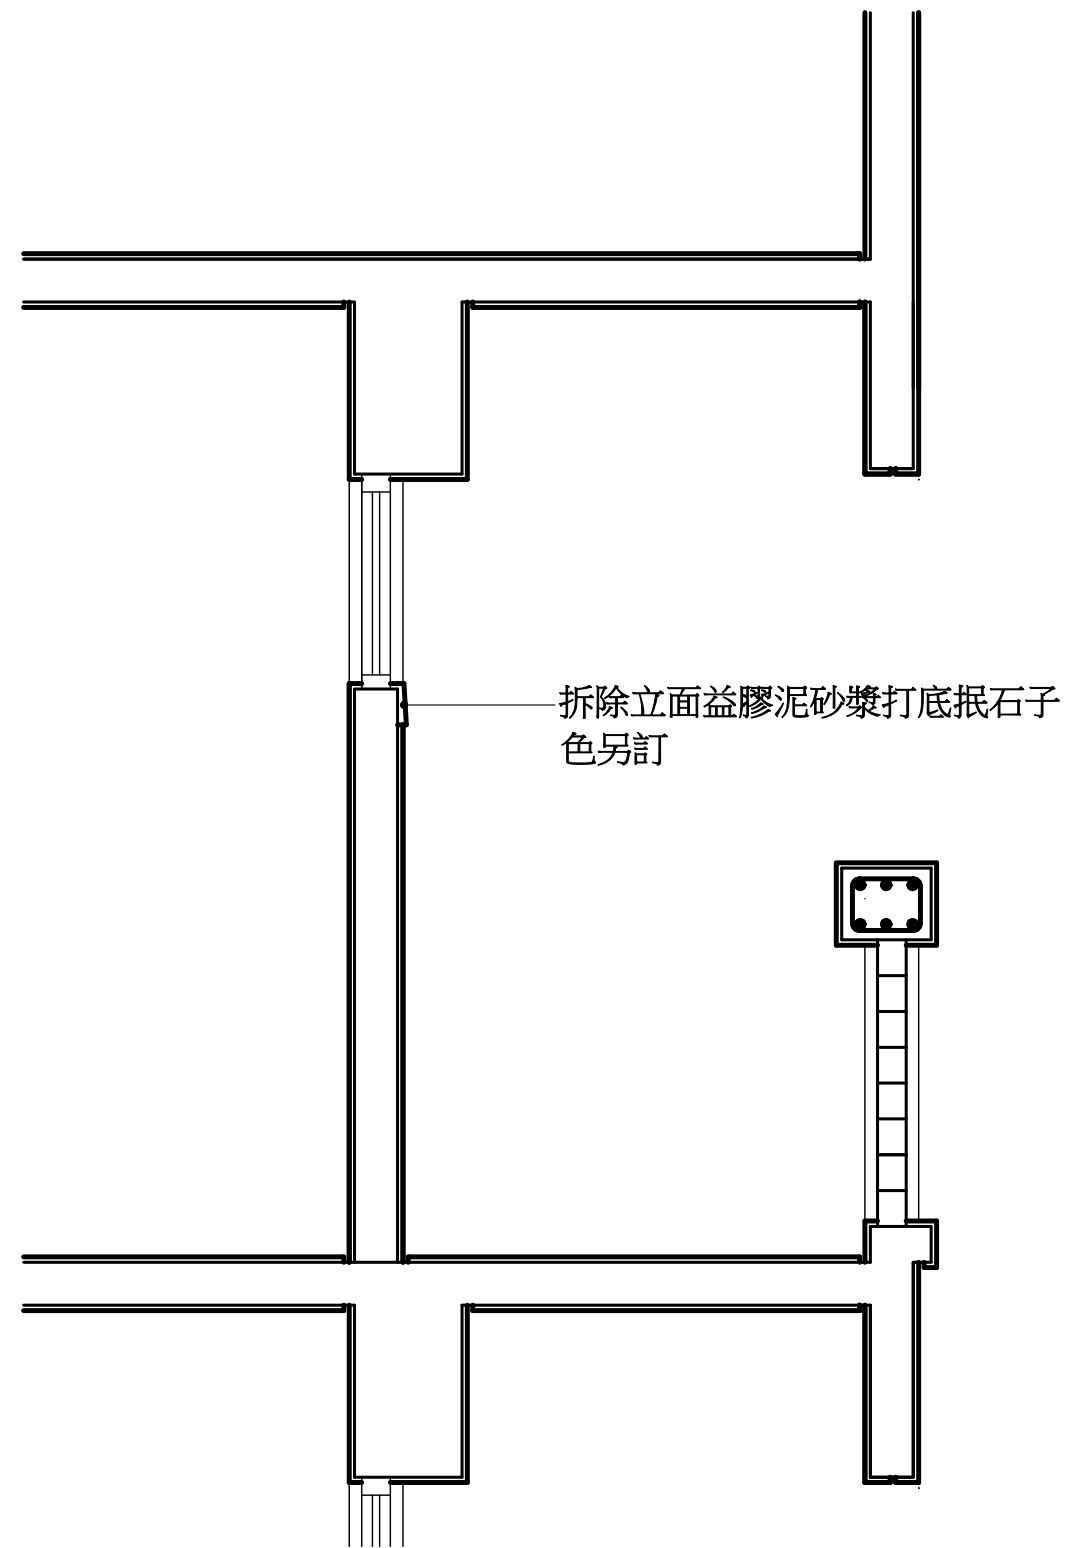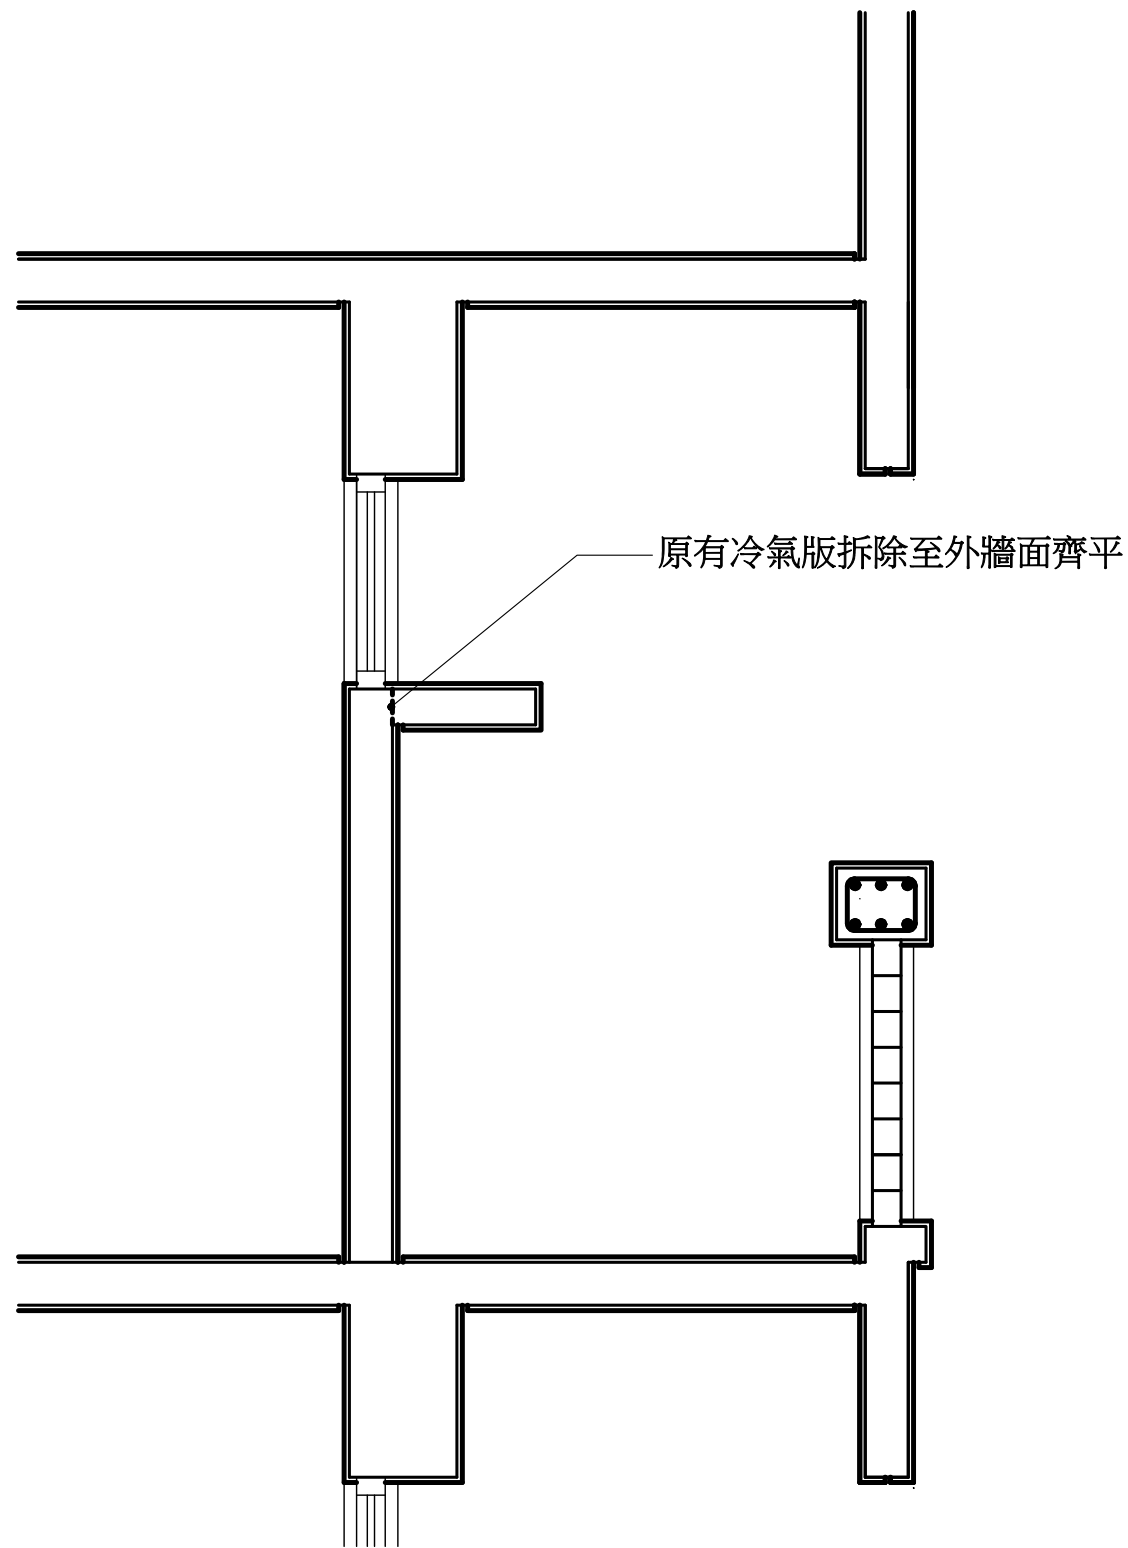

① 原有陽台內冷氣板剖面圖 S:1/10

② 新作陽台內冷氣板設計剖面圖 S:1/10

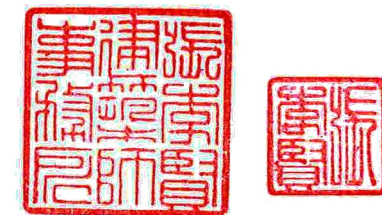

日期	修改內容	修改	核准

JASON ARCHITECTS
 張李賢建築師事務所
 所址/台北市北投區泉源路39-16號4樓
 電話/02-28929226
 傳真/02-28921967

簽章

審核/

工程名稱/
 臺灣更生保護會
 臺中市七層大樓外牆窗台整修工程

圖名/
 陽台內冷氣版板整修剖面圖

日期

設計

張號 圖號
 AD1-3

附註/

臺灣更生保護會			
工程名稱 (Project Name)	臺中市七層大樓外牆窗台整修工程		
監造單位 (Construction Supervisor)	張李賢建築師事務所 (02)0000-0000		
施工廠商 (Contractor)			
施工期間 (Duration)	民國 年 月 日至 年 月 日 (DD/MM/YYYY~DD/MM/YYYY)		
工地主任或工地負責人 (Site Manager)	電話 (TEL)		
通報專線 (Complaints & Suggestions)	全民督工專線及網址 (Hot Line and Internet address)	0800-009-609 http://www.pcc.gov.tw	
	政風單位 (Government Ethics Department)	臺灣更生保護會 (04-22236240) (Taiwan After-Care Association)	
	空氣汙染防制管理編號 (Air Pollution Control Code)		
	公害陳情電話 (Anti Pollution TEL)		
重要公告事項 (Notice)			

工程告示牌

單位:CM

勞工安全衛生告示牌 (Labor Safety & Health Signboard)			
104年 月 日			
工程名稱 (Project Name)	臺中市七層大樓外牆窗台整修工程		
主辦機關 (Title of the Agency)	臺灣更生保護會		
監造單位 (Construction Supervisor)	張李賢建築師事務所		
施工廠商 (Contractor)		安全衛生管理人員 (Safety & Health Keeper)	
工地主任 (Site Manager)		本日出工人數 (Attendance number)	
本日工作項目 (Particulars)	安全衛生注意事項 (Safety & Health Notice)	特別注意事項 (Extra Notice)	
緊急事故 聯絡電話 (TEL)	主辦機關(The Agency) : (04)0000000 監造單位(Construction Supervisor) : (02)0000-0000 施工廠商(Contractor) :		

勞工安全衛生告示牌

單位:CM

工程牌示施作說明：

1. 標示尺寸除另有註明外，均以cm為單位。
2. 告示牌
 - (1) 漆綠色底、白色正楷字體、線條及框。
 - (2) 工程告示牌與勞工安全衛生告示牌於施工基地週邊顯眼處各設立1座，工程竣工驗收後由承商自行拆除處理。
 - (3) 本工程牌示字體為標楷體或細明體，施工廠商資料與DD/MM/YYYY欄位需填寫、不得空白。
3. 告示牌材質得採用鋁板或木板製等材質，惟對牌面之固定方式須另行處理，或可直接固定於既有結構牆面上。
4. 勞工安全衛生告示牌設置方式、數量、地點、材質由機關決定。

日期	修改內容	修改	核准

 JASON ARCHITECTS

張李賢建築師事務所
 所址/台北市北投區康樂路39-10號4樓
 電話/02-28929226
 傳真/02-28921967

簽章

審核/

工程名稱/
臺灣更生保護會
臺中市七層大樓外牆窗台整修工程

圖名/
勞安及工程告示牌施工詳圖

日期

設計

張號 圖號 AD1-4

